
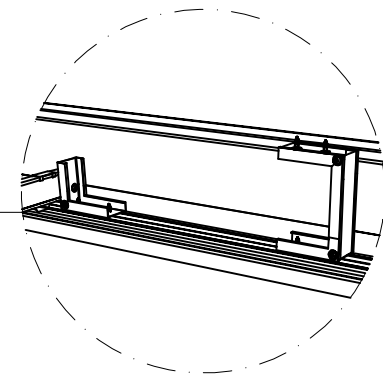



- หมายเหตุ :**
- ใช้กับหลังคาทรงปั้นหยาบริเวณเชิงชายเท่านั้น กรณีมีบันลุมให้ใช้ไม้บันลุม เป็นไม้หน้า 6" และ 8" หรือไม้เชิงชายขึ้นเดียว
 - ไม้แนบนำกรณีใช้กับหลังคาที่มีจุดวิกฤตต้องใช้ Sarking ในการรับน้ำ
 - ใช้กับไม้ตกแต่ง ซี-ชาแนล รุ่น Standard เท่านั้น
 - แผ่นปิดเชิงชายติดตั้งกับแปเนื่องจากไม่สามารถติดตั้งกับไม้ตกแต่ง ซี-ชาแนล ได้ทำให้มีช่องว่างในช่วงดังกล่าว
 - ห้ามยึดโครงฝ้าหรือฝ้ากั้นหน้าใดๆ เข้ากับวัสดุซี-ชาแนล
 - ระนาบเหล็กต้องเสมอกัน
 - การเก็บรอยต่อรอบด้านด้วย โพลียูรีเทน (Polyurethane)
 - ระยะโครงฝ้า ติดตั้งตามมาตรฐานผู้ผลิต
 - กรณีเหล็กรับเป็นเหล็กกล้าวาล์นซ์ ให้ใช้ตะปูเกลียว 2.5 นิ้ว ปลายสว่าน

ไม้ตกแต่ง เอสซีจี รุ่น ซี-ชาแนล	ขนาดเหล็กกรัดรอบ
หน้ากว้าง 15 ซม.	ไม่น้อยกว่า 7.5 ซม.
หน้ากว้าง 22.3 ซม.	ไม่น้อยกว่า 10 ซม.
หน้ากว้าง 30 ซม.	ไม่น้อยกว่า 12.5 ซม.

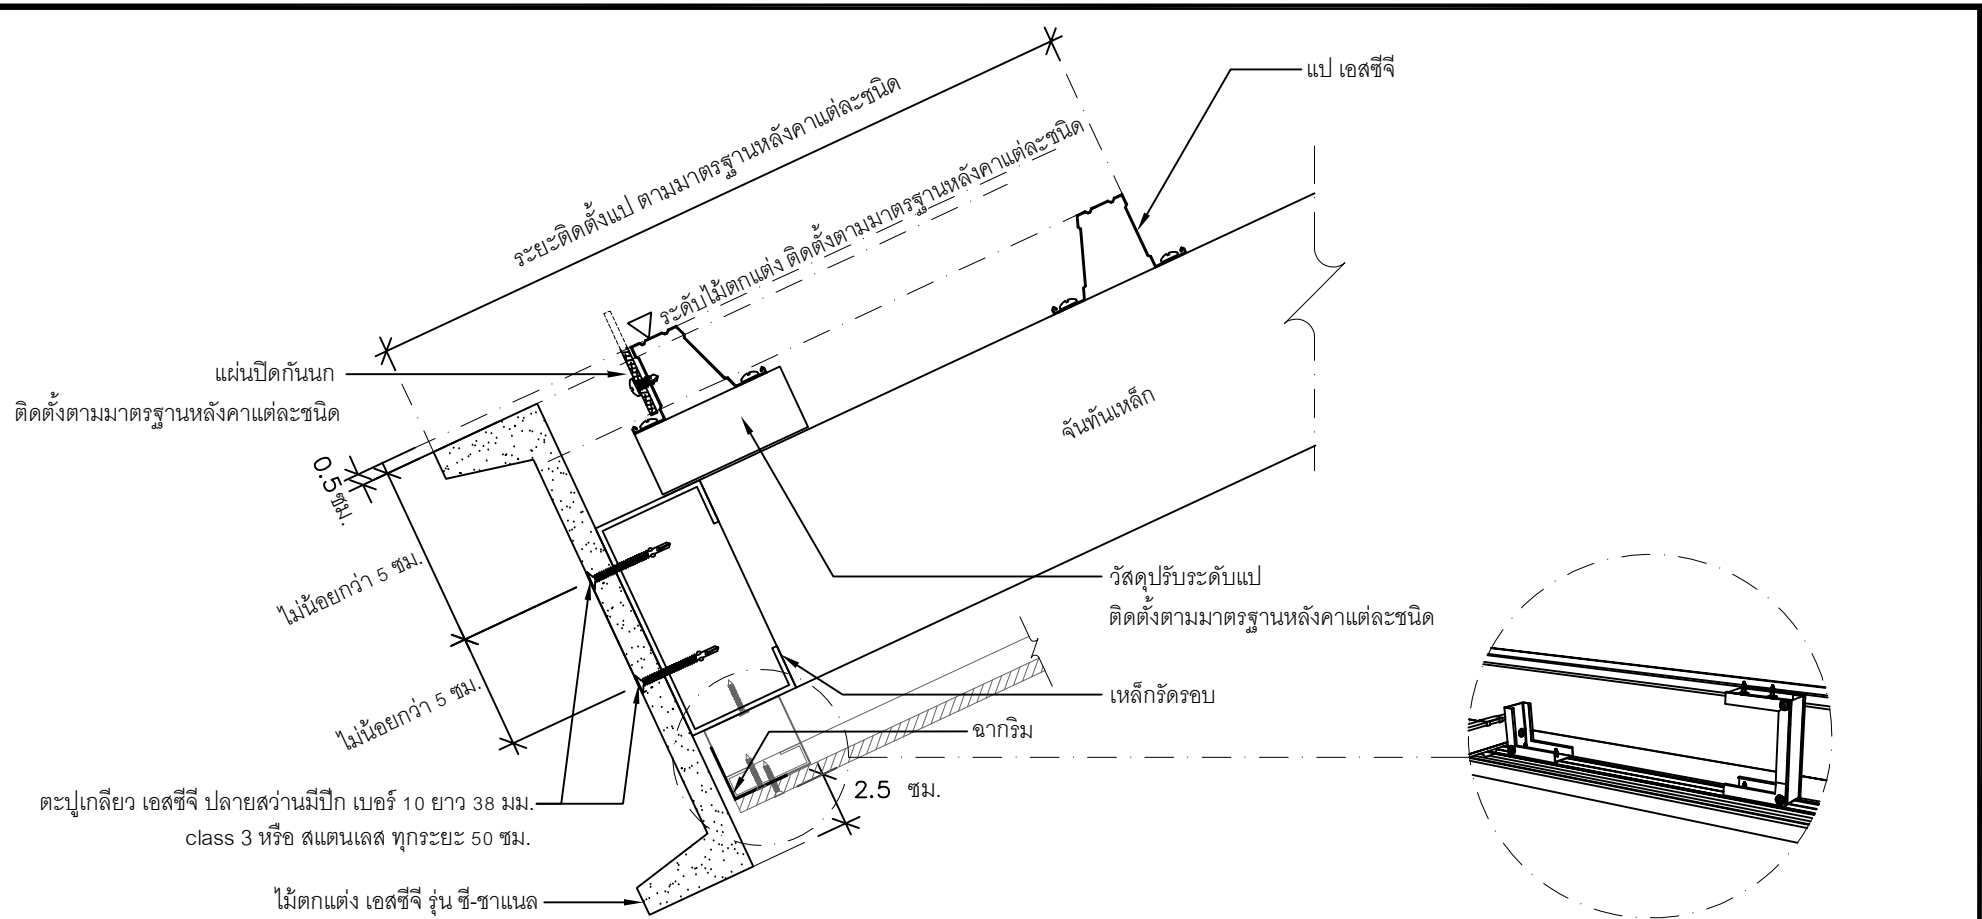

- หมายเหตุ :**
- ใช้กับหลังคาทรงปั้นหยาบริเวณเชิงชายเท่านั้น กรณีมีปั้นลมให้ใช้ไม้ปั้นลม เป็นไม้หน้า 6" และ 8" หรือไม้เชิงชายขึ้นเดียว
 - ไม่แนะนำกรณีใช้กับหลังคาที่มีจุดวิกฤตต้องใช้ Sarking ในการรับน้ำ
 - ใช้กับไม้ตกแต่ง ซี-ชาแนล รุ่น Standard เท่านั้น
 - แผ่นปิดเชิงชายติดตั้งกับเนื่องจากไม่สามารถติดตั้งกับไม้ตกแต่ง ซี-ชาแนล ได้ทำให้มีช่องว่างในชวงดังกล่าว
 - ห้ามยึดโครงฝ้าหรือฝากน้ำหนักใดๆ เข้ากับวัสดุซี-ชาแนล
 - ระนาบเหล็กต้องเสมอกัน
 - การเก็บรอยต่อรอบด้านด้วย โพลียูรีเทน (Polyurethane)
 - ระยะโครงฝ้า ติดตั้งตามมาตรฐานผู้ผลิต
 - กรณีเหล็กรับเป็นเหล็กกล่องในซี ให้ใช้ตะปูเกลียว 2.5 นิ้ว ปลายส่วน

ไม้ตกแต่ง เอสซีจี รุ่น ซี-ชาแนล	ขนาดเหล็กรัดรอบ
หน้ากว้าง 15 ซม.	ไม่น้อยกว่า 7.5 ซม.
หน้ากว้าง 22.3 ซม.	ไม่น้อยกว่า 10 ซม.
หน้ากว้าง 30 ซม.	ไม่น้อยกว่า 12.5 ซม.

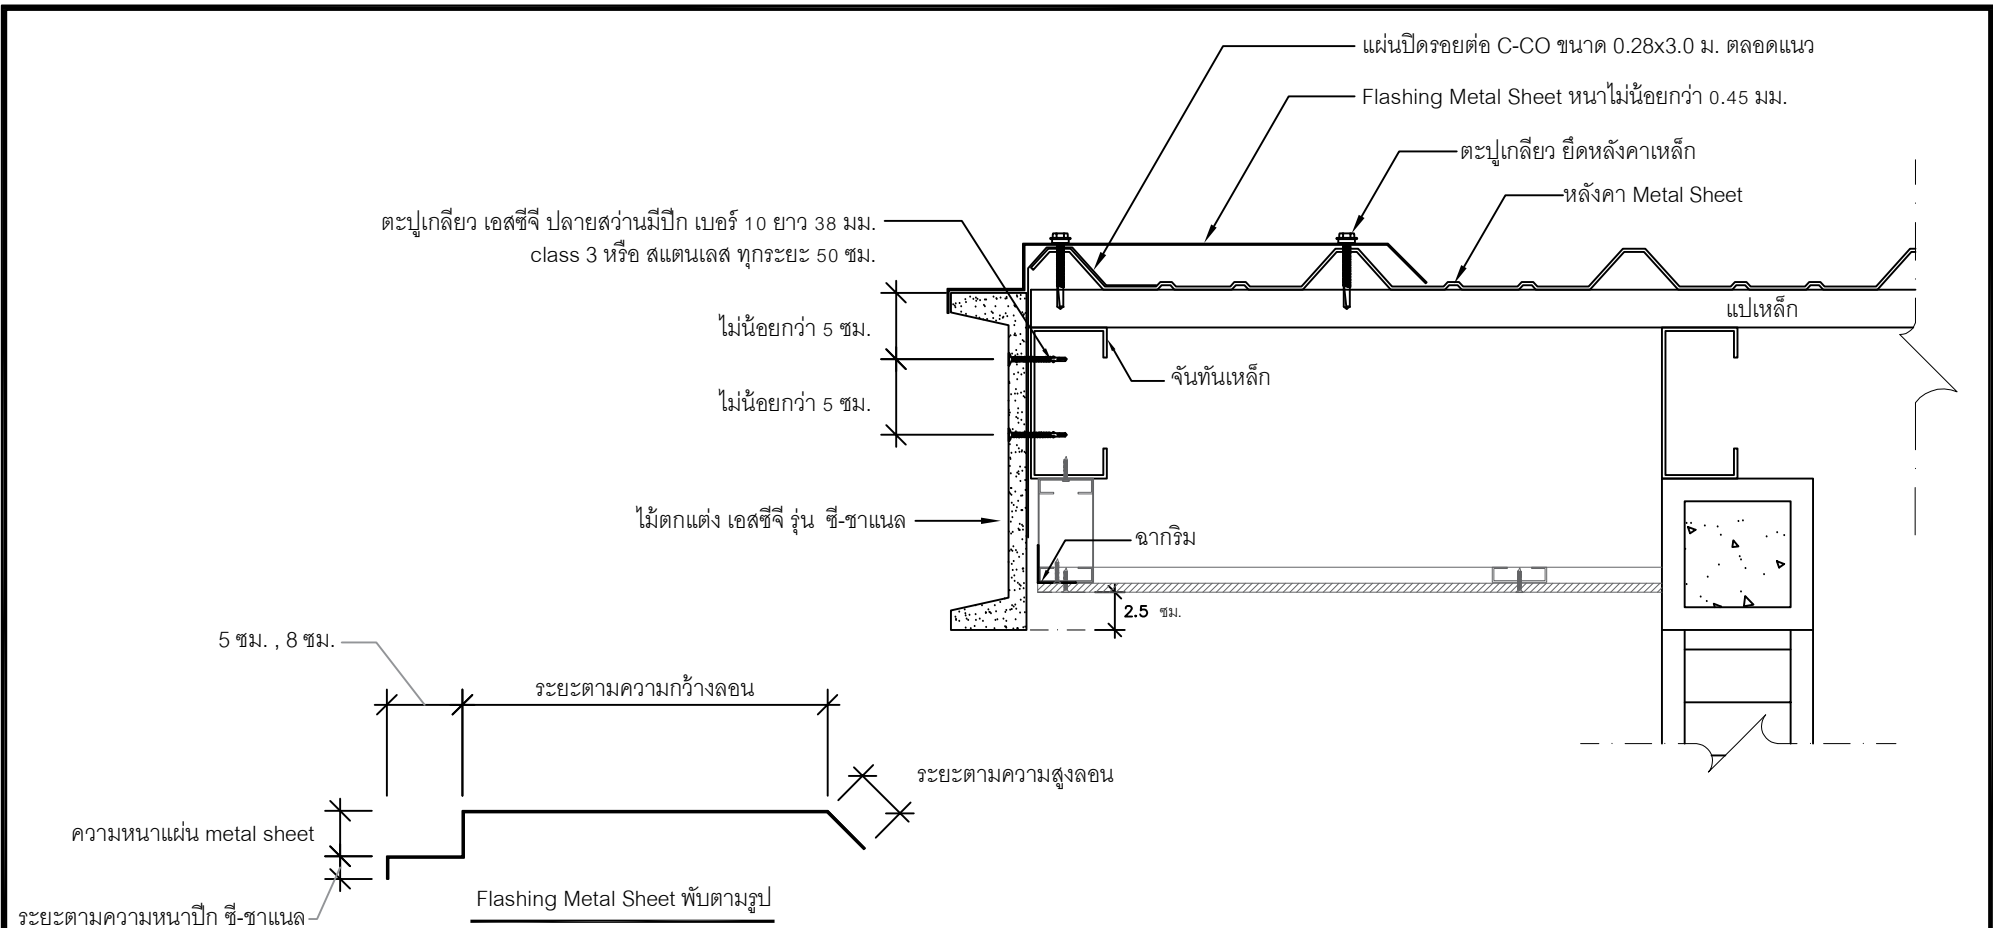

ไม้ตกแต่ง เอสซีจี รุ่น ซี-ชาแนล	ขนาดเหล็กจันทัน
หน้ากว้าง 15 ซม.	ไม่น้อยกว่า 7.5 ซม.
หน้ากว้าง 22.3 ซม.	ไม่น้อยกว่า 10 ซม.
หน้ากว้าง 30 ซม.	ไม่น้อยกว่า 12.5 ซม.


- หมายเหตุ :**
- ห้ามยึดโครงฝ้าหรือฝ้ากั้นหน้าใดๆ เข้ากับวัสดุซี-ชาแนล
 - ระนาบเหล็กต้องเสมอกัน
 - การเก็บรอยต่อรอบด้านด้วย โพลียูรีเทน (Polyurethane)
 - ระยะโครงฝ้า ติดตั้งตามมาตรฐานผู้ผลิต
 - กรณีเหล็กรับเป็นเหล็กกล้าไนท์ ให้ใช้ตะปูเกลียว 2.5 นิ้ว ปลายสว่าน

UNLESS OTHERWISE STATED
ALL DIMENSIONS
ARE IN MILLIMETRES

DRN:	WANARACH K.
CHK:	TREETEP S.
ISSUED:	03-2023
SCALE:	1:5


TITLE:	การติดตั้งไม้ตกแต่ง เอสซีจี รุ่น ซี-ชาแนล บริเวณผนังลม
	สำหรับหลังคา Metal Sheet
DRG.NO.:	CN-A-03



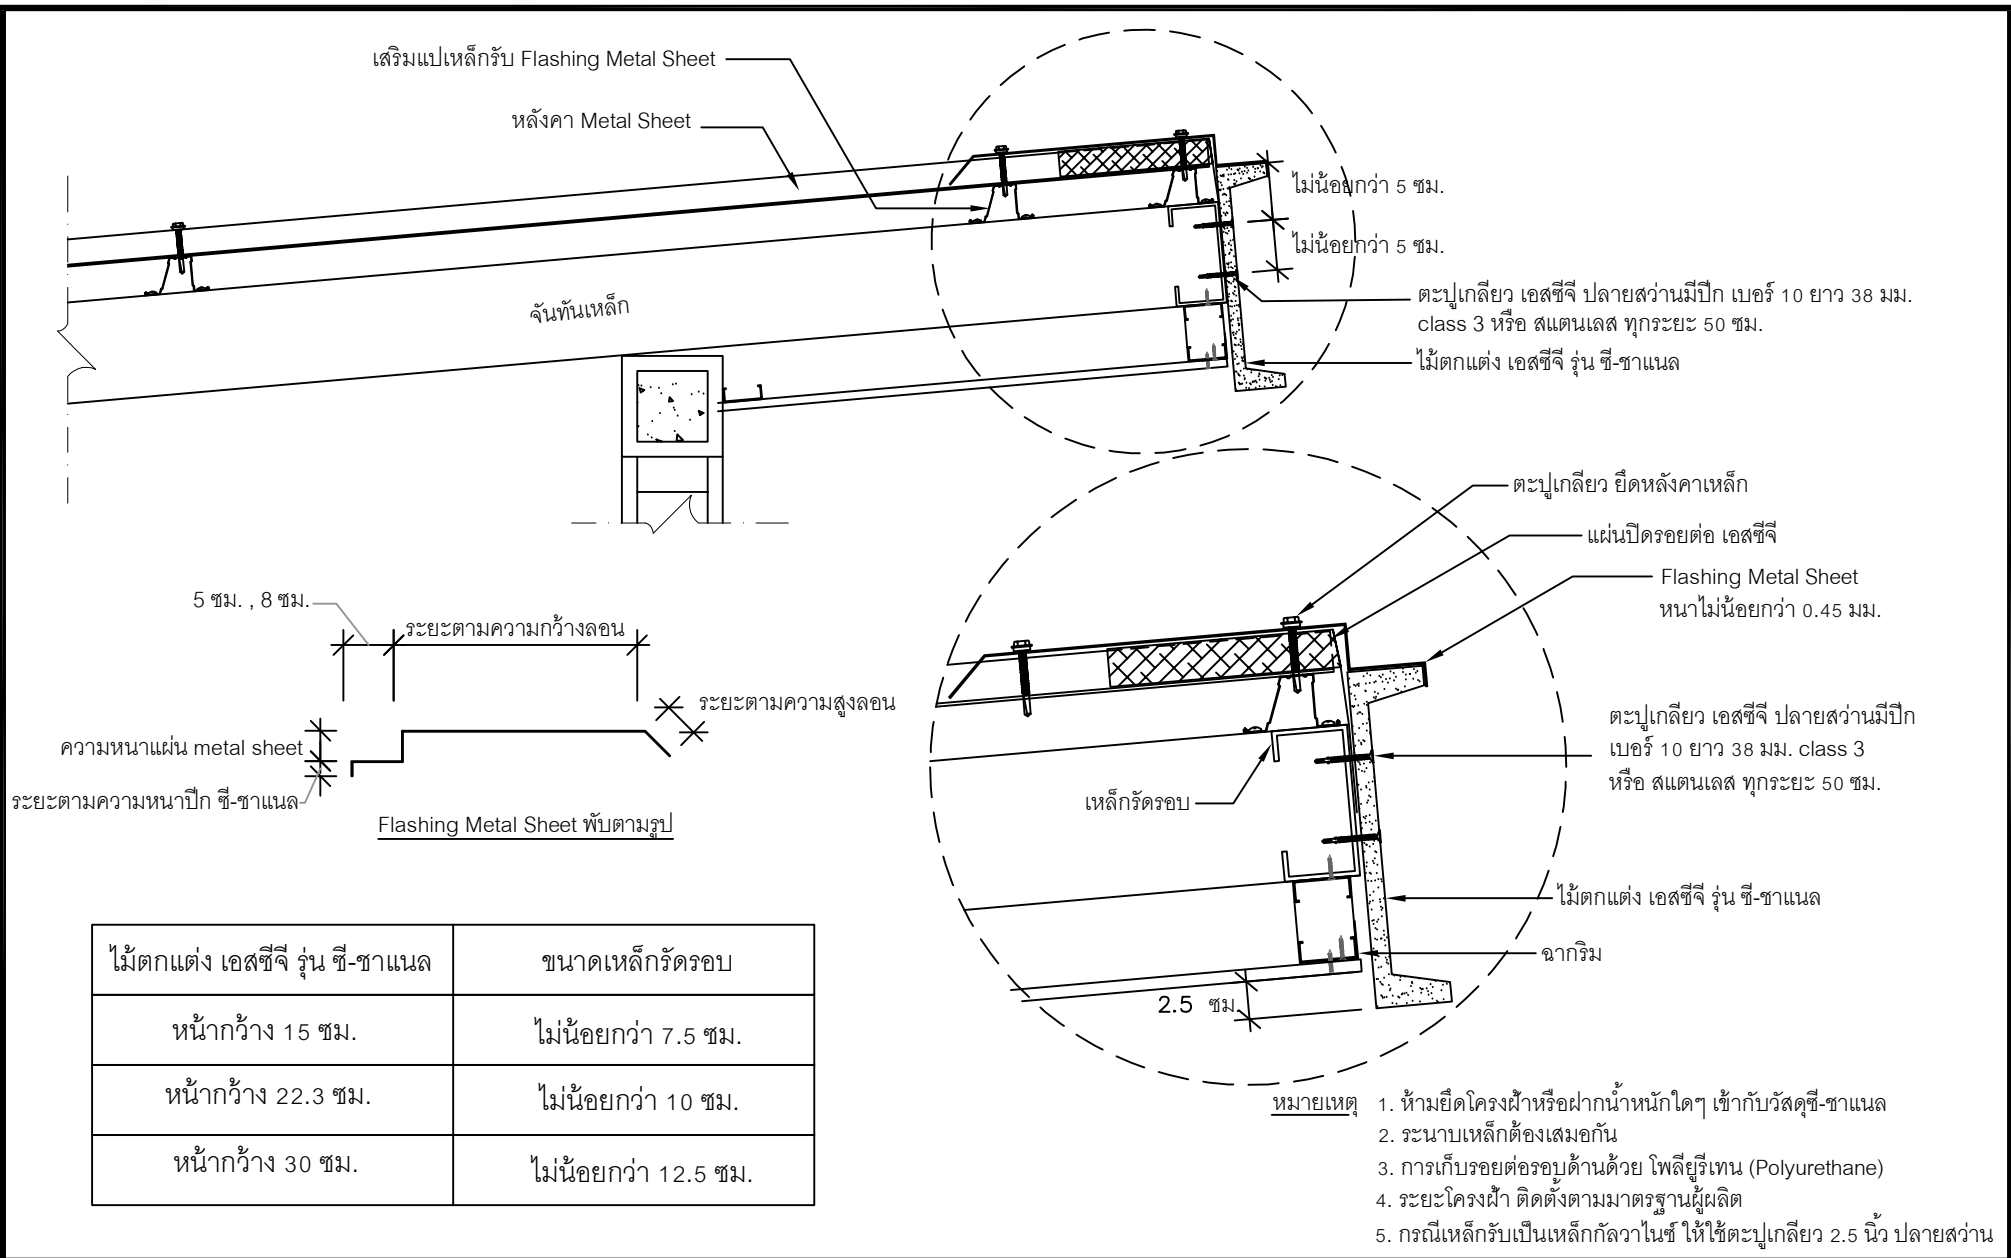

ไม้ตกแต่ง เอสซีจี รุ่น ซี-ชาแนล	ขนาดเหล็กรั้วรอบ
หน้ากว้าง 15 ซม.	ไม่น้อยกว่า 7.5 ซม.
หน้ากว้าง 22.3 ซม.	ไม่น้อยกว่า 10 ซม.
หน้ากว้าง 30 ซม.	ไม่น้อยกว่า 12.5 ซม.

UNLESS OTHERWISE STATED ALL DIMENSIONS ARE IN MILLIMETRES	DRN: WANARACH K.	TITLE: การติดตั้งไม้ตกแต่ง เอสซีจี รุ่น ซี-ชาแนล บริเวณสันหลังคาเพิงหางน	
	CHK: TREETEP S.	สำหรับหลังคา Metal Sheet	
	ISSUED: 03-2023	DRG.NO.: CN-A-04	
	SCALE: 1: 7.5		

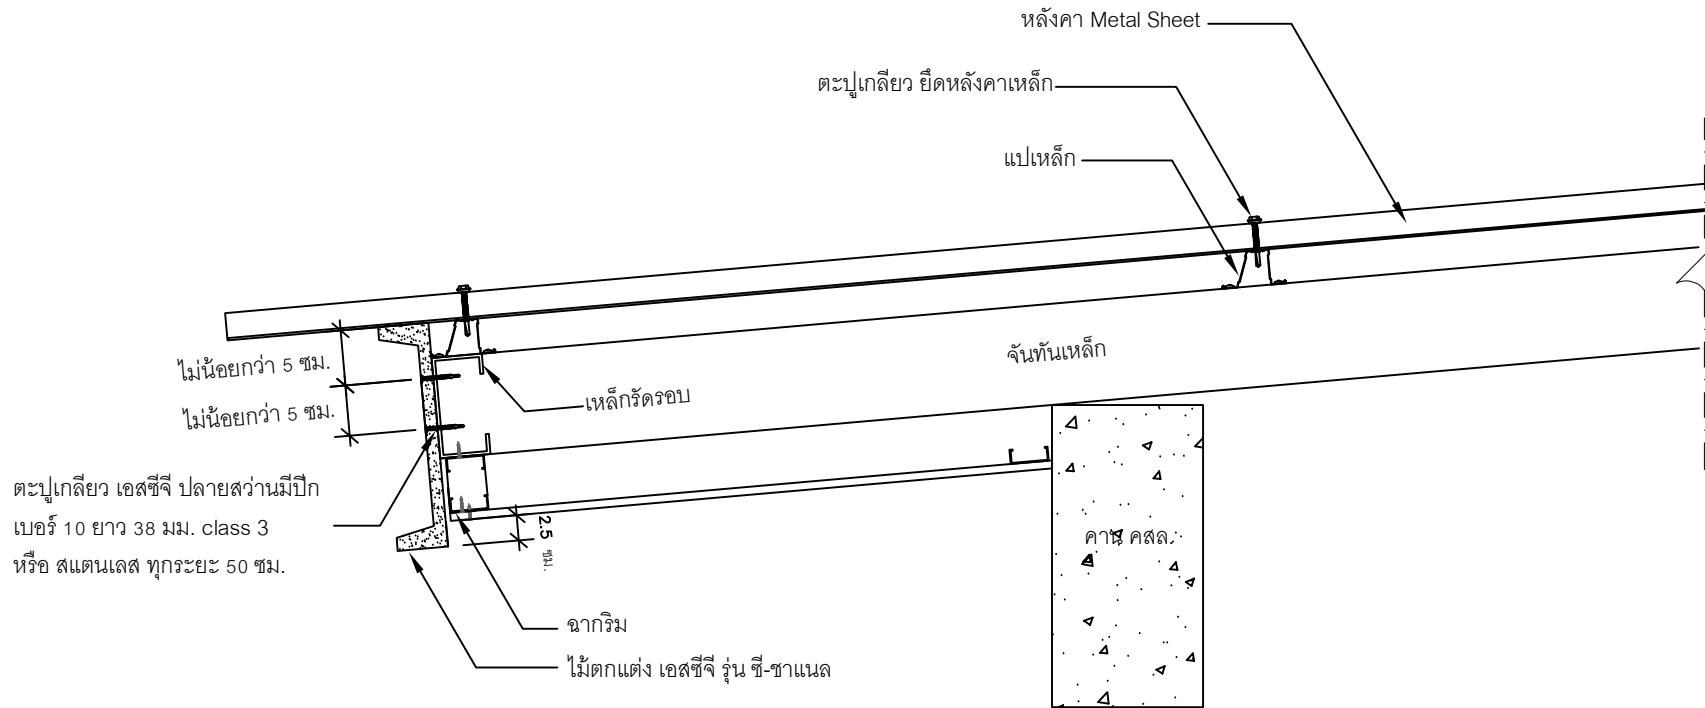

- หมายเหตุ :
- ห้ามยึดโครงฝ้าหรือฝากน้ำหนักใดๆ เข้ากับวัสดุซี-ชาแนล
 - ระนาบเหล็กต้องเสมอกัน
 - การเก็บรอยต่อรอบด้านด้วย โพลียูรีเทน (Polyurethane)
 - ระยะโครงฝ้า ติดตั้งตามมาตรฐานผู้ผลิต
 - กรณีเหล็กรับเป็นเหล็กกล้าไนซ์ ให้ใช้ตะปูเกลียว 2.5 นิ้ว ปลายสว่าน


ไม้ตกแต่ง เอสซีจี รุ่น ซี-ชาแนล	ขนาดเหล็กรั้วรอบ
หน้ากว้าง 15 ซม.	ไม่น้อยกว่า 7.5 ซม.
หน้ากว้าง 22.3 ซม.	ไม่น้อยกว่า 10 ซม.
หน้ากว้าง 30 ซม.	ไม่น้อยกว่า 12.5 ซม.

UNLESS OTHERWISE STATED
ALL DIMENSIONS
ARE IN MILLIMETRES


DRN: WANARACH K.
CHK: TREEEP S.
ISSUED: 03-2023
SCALE: 1: 7.5

TITLE: การติดตั้งไม้ตกแต่ง เอสซีจี รุ่น ซี-ชาแนล บริเวณเชิงชาย
สำหรับหลังคา Metal Sheet
DRG.NO.: CN-A-05




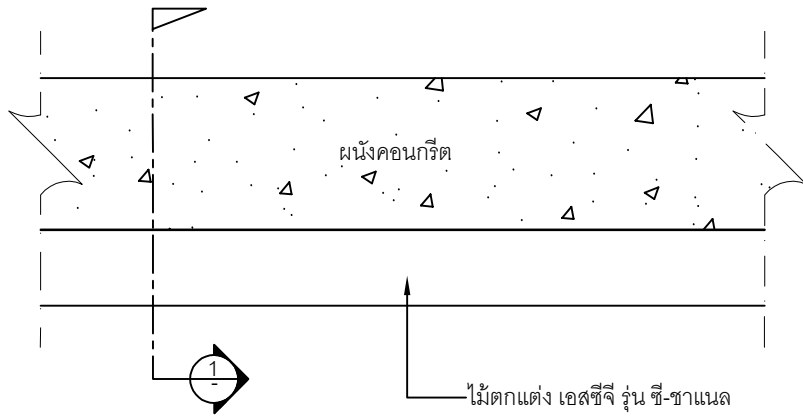

แปลน
1:5

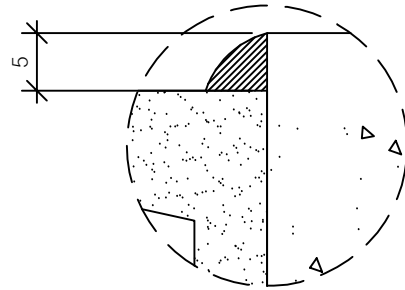

ไม้ตกแต่ง เอสซีซี รุ่น ซี-ชาแนล

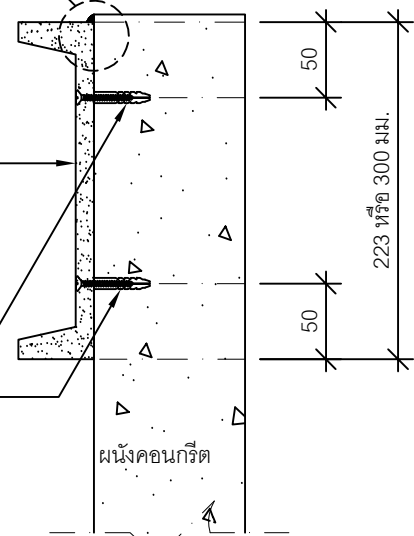

223 หรือ 300 มม.


50

50

ผนังคอนกรีต

ทุกพลาสติก เอสซีซี ยาว 37 มม. และตะปูเกลียว เอสซีซี
ปลายแหลม ยาว 38 มม. Class 3 หรือสแตนเลส ทูกระยะ 50 ซม.

ยึดตะปูเกลียว ทูกระยะ 50 ซม.

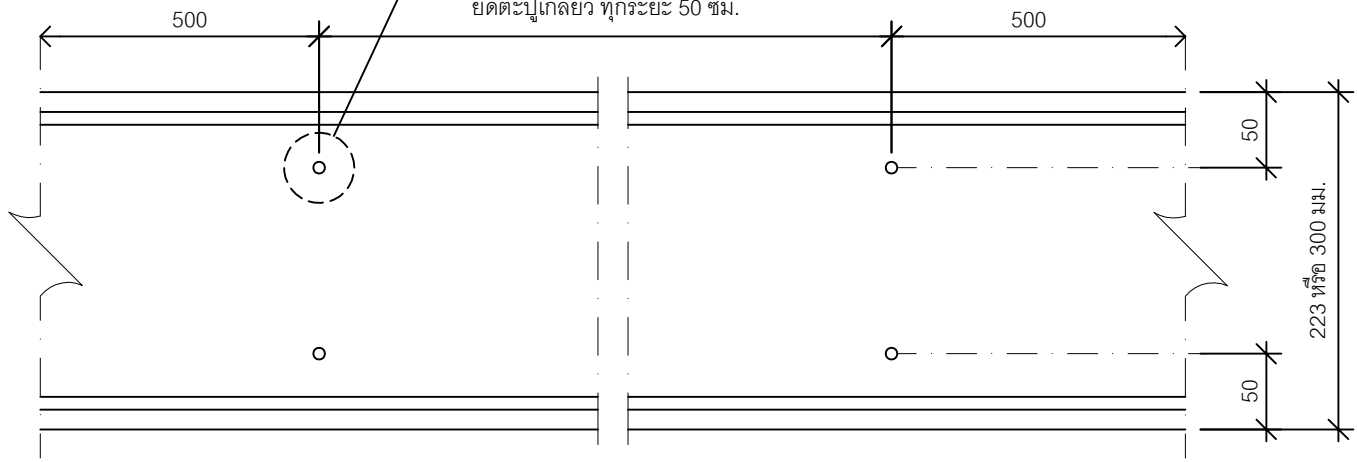

รูปตัด 1
1:5

223 หรือ 300 มม.

50


รูปด้านหน้า
1:5

UNLESS OTHERWISE STATED
ALL DIMENSIONS
ARE IN MILLIMETRES

DRN:	WANARACH K.
CHK:	TREETEP S.
ISSED:	04-2023
SCALE:	1:5


TITLE:	การติดตั้งไม้ตกแต่ง เอสซีซี รุ่น ซี-ชาแนล กับผนังคอนกรีต
DRG.NO.:	



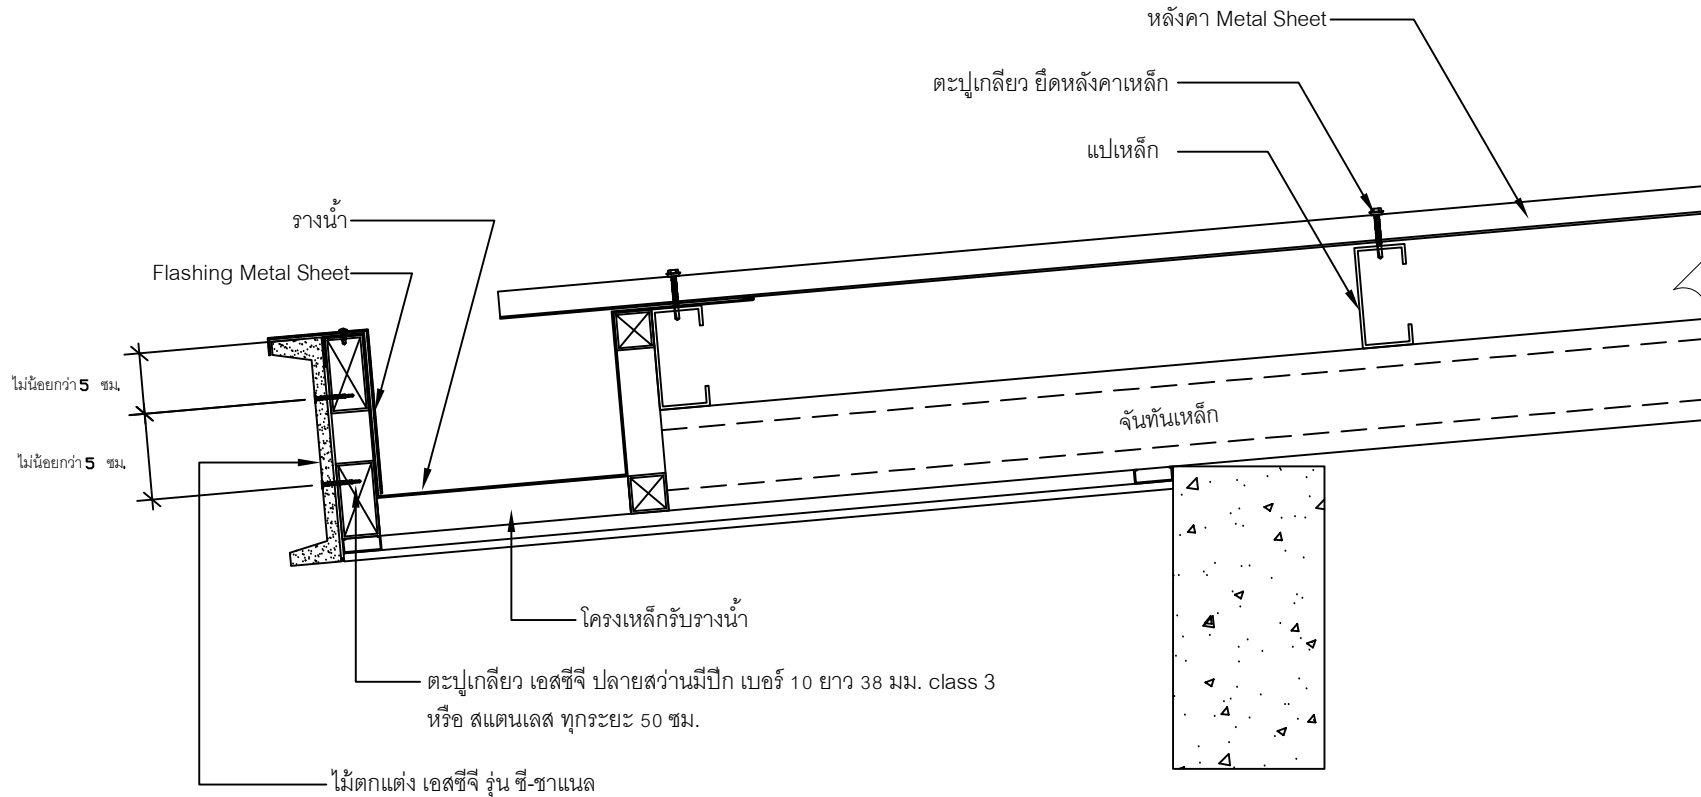

ระยะตามความหนาปีก ซี-ชาแนล

Flashing Metal Sheet พับตามรูป

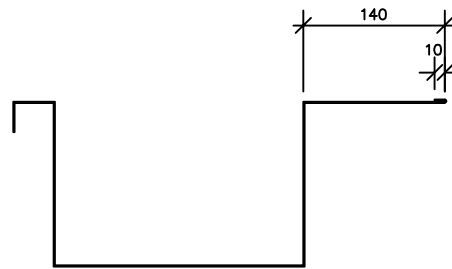

รางน้ำ พับตามรูป

หมายเหตุ

- ต้องมีการเจาะนำก่อนยึดสกรู
- การติดตั้ง ต้องตรวจสอบไม่ให้น้ำสามารถเข้าด้านหลังแผ่น C-Channel ได้ เพราะอาจจะทำให้สกรูเป็นสนิมและสกรูขาดได้
- การพับ Flashing และรางน้ำ ให้วัดระยะจากหน้างานจริง

UNLESS OTHERWISE STATED
ALL DIMENSIONS
ARE IN MILLIMETRES

DRN: WANARACH K.
CHK: PEELAK W.
ISSUED: 06-2023
SCALE: 1:7.5

TITLE:
DRG.NO.:

การติดตั้งไม้ตกแต่ง เอสซีจี รุ่น C-CHANNEL บริเวณรางน้ำเชิงชาย

SP-MT-06-2023-01

