


แบบติดตั้ง ระบบไม้พื้น WPC บนโครงเหล็กรูปพรรณ

Sheet List	
Sheet Number	Sheet Name
A-00	หน้าปก
A-01	แปลนจัดวาง ไม้พื้น
A-02	แบบจัดวางโครงเหล็ก
A-03	Section 1,2,3
A-04	Detail การติดตั้งโครงเหล็ก
A-05	Detail ติดไม้แผ่นแรกและ ติดไม้แผ่นถัดไป
A-06	Detail รอยต่อ ไม้ระหว่างแผ่น
A-07	Detail ยึดแผ่นแถวสุดท้ายของการปูพื้น ไม้
A-08	Detail การจบขอบ ไม้พื้น
A-09	Detail การจบขอบ ไม้พื้น (Option)

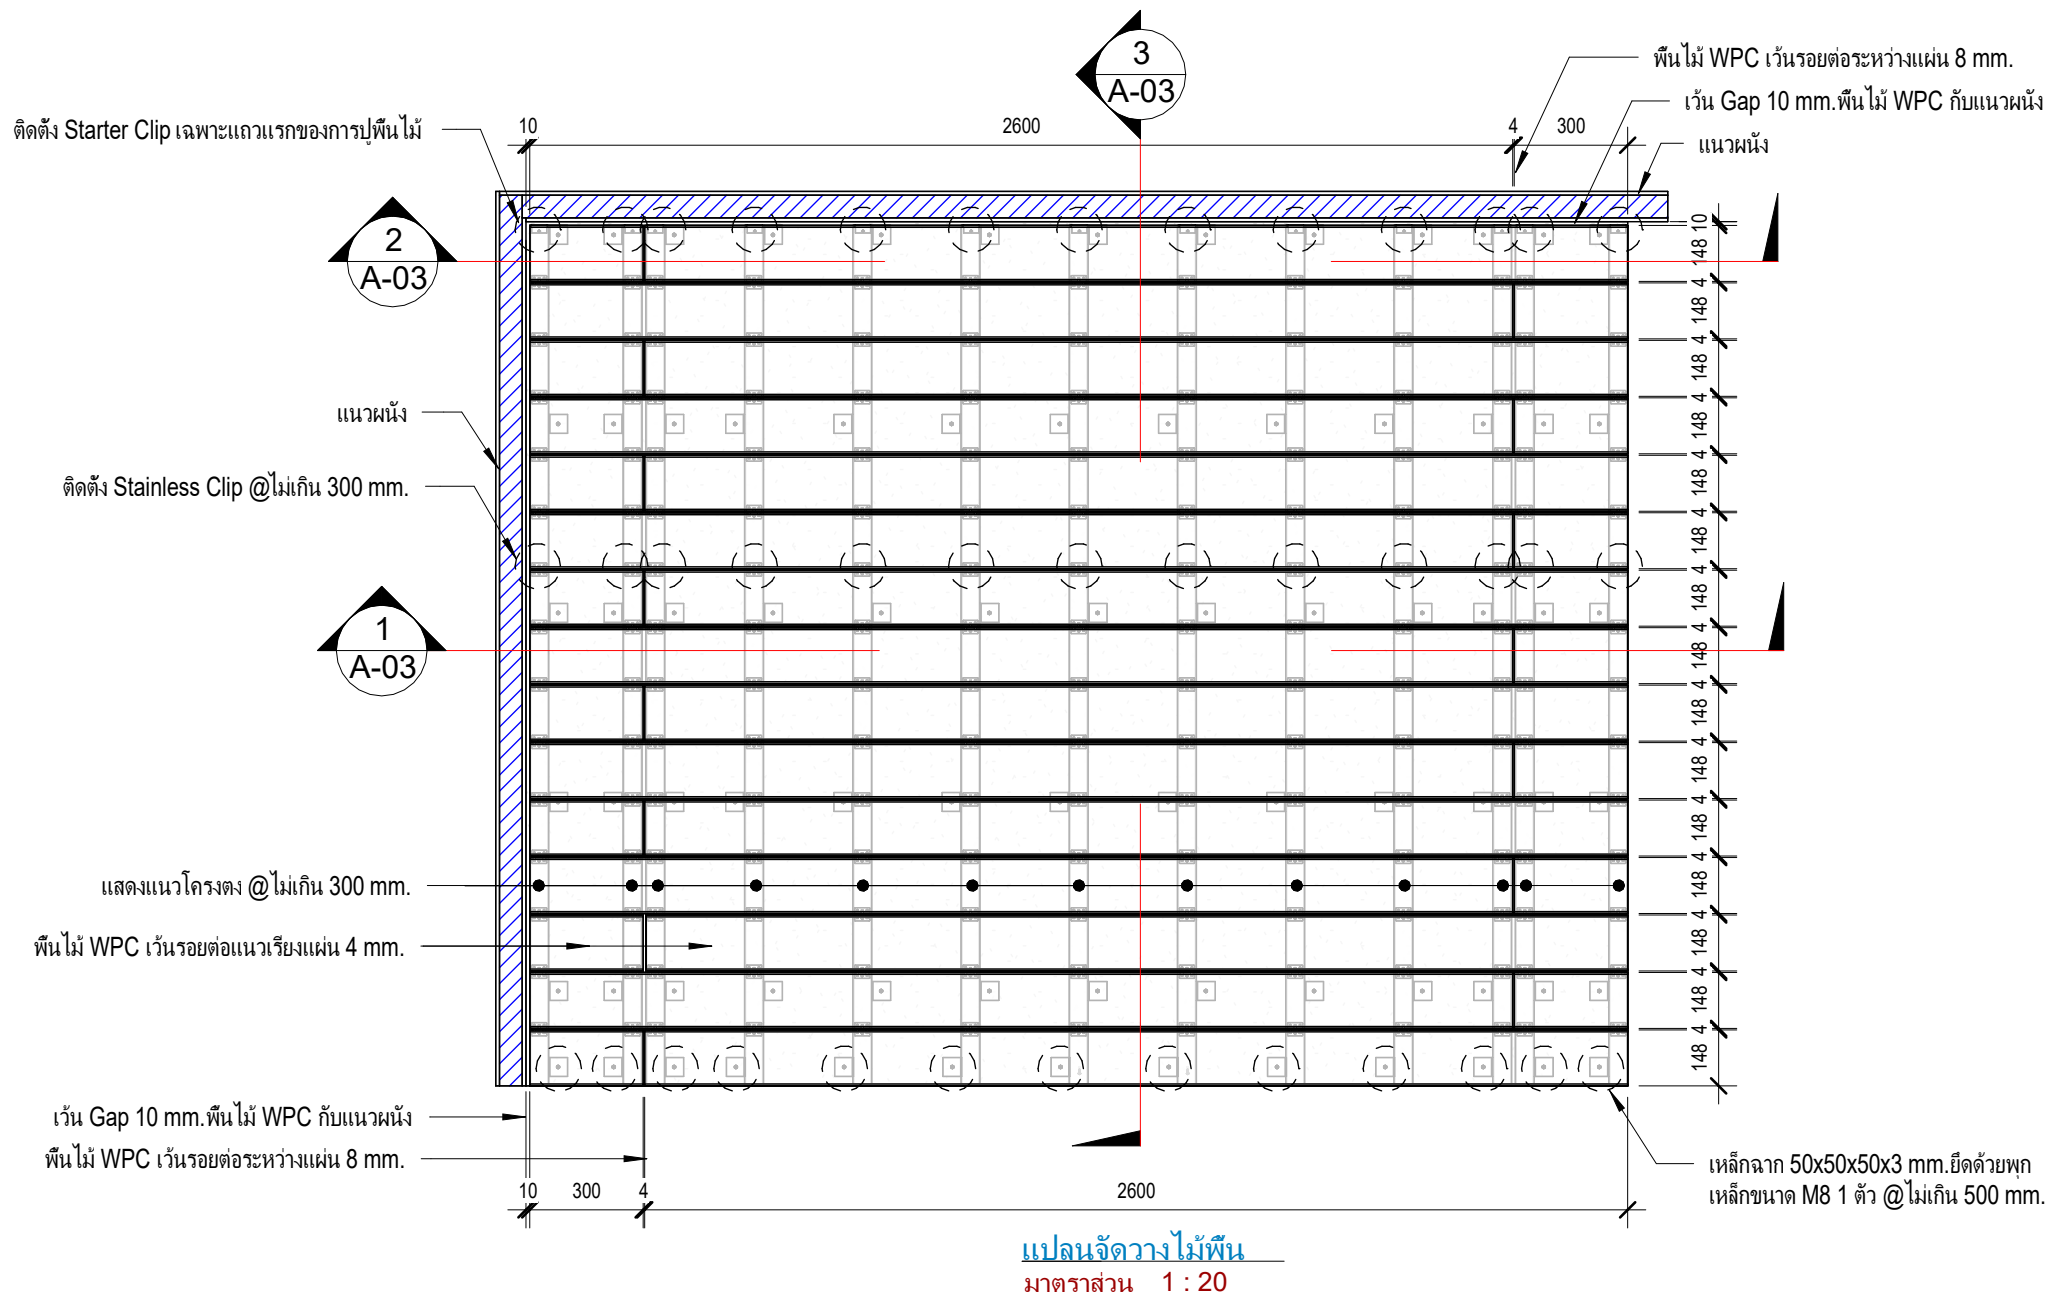

Location :

แบบติดตั้ง

ระบบไม้พื้น WPC

แปลนจัดวางไม้พื้น

Project number 0001.00


Date 01/07/2024

Sarayoot C. Author

Tanapon P. Checker

A-01


Scale

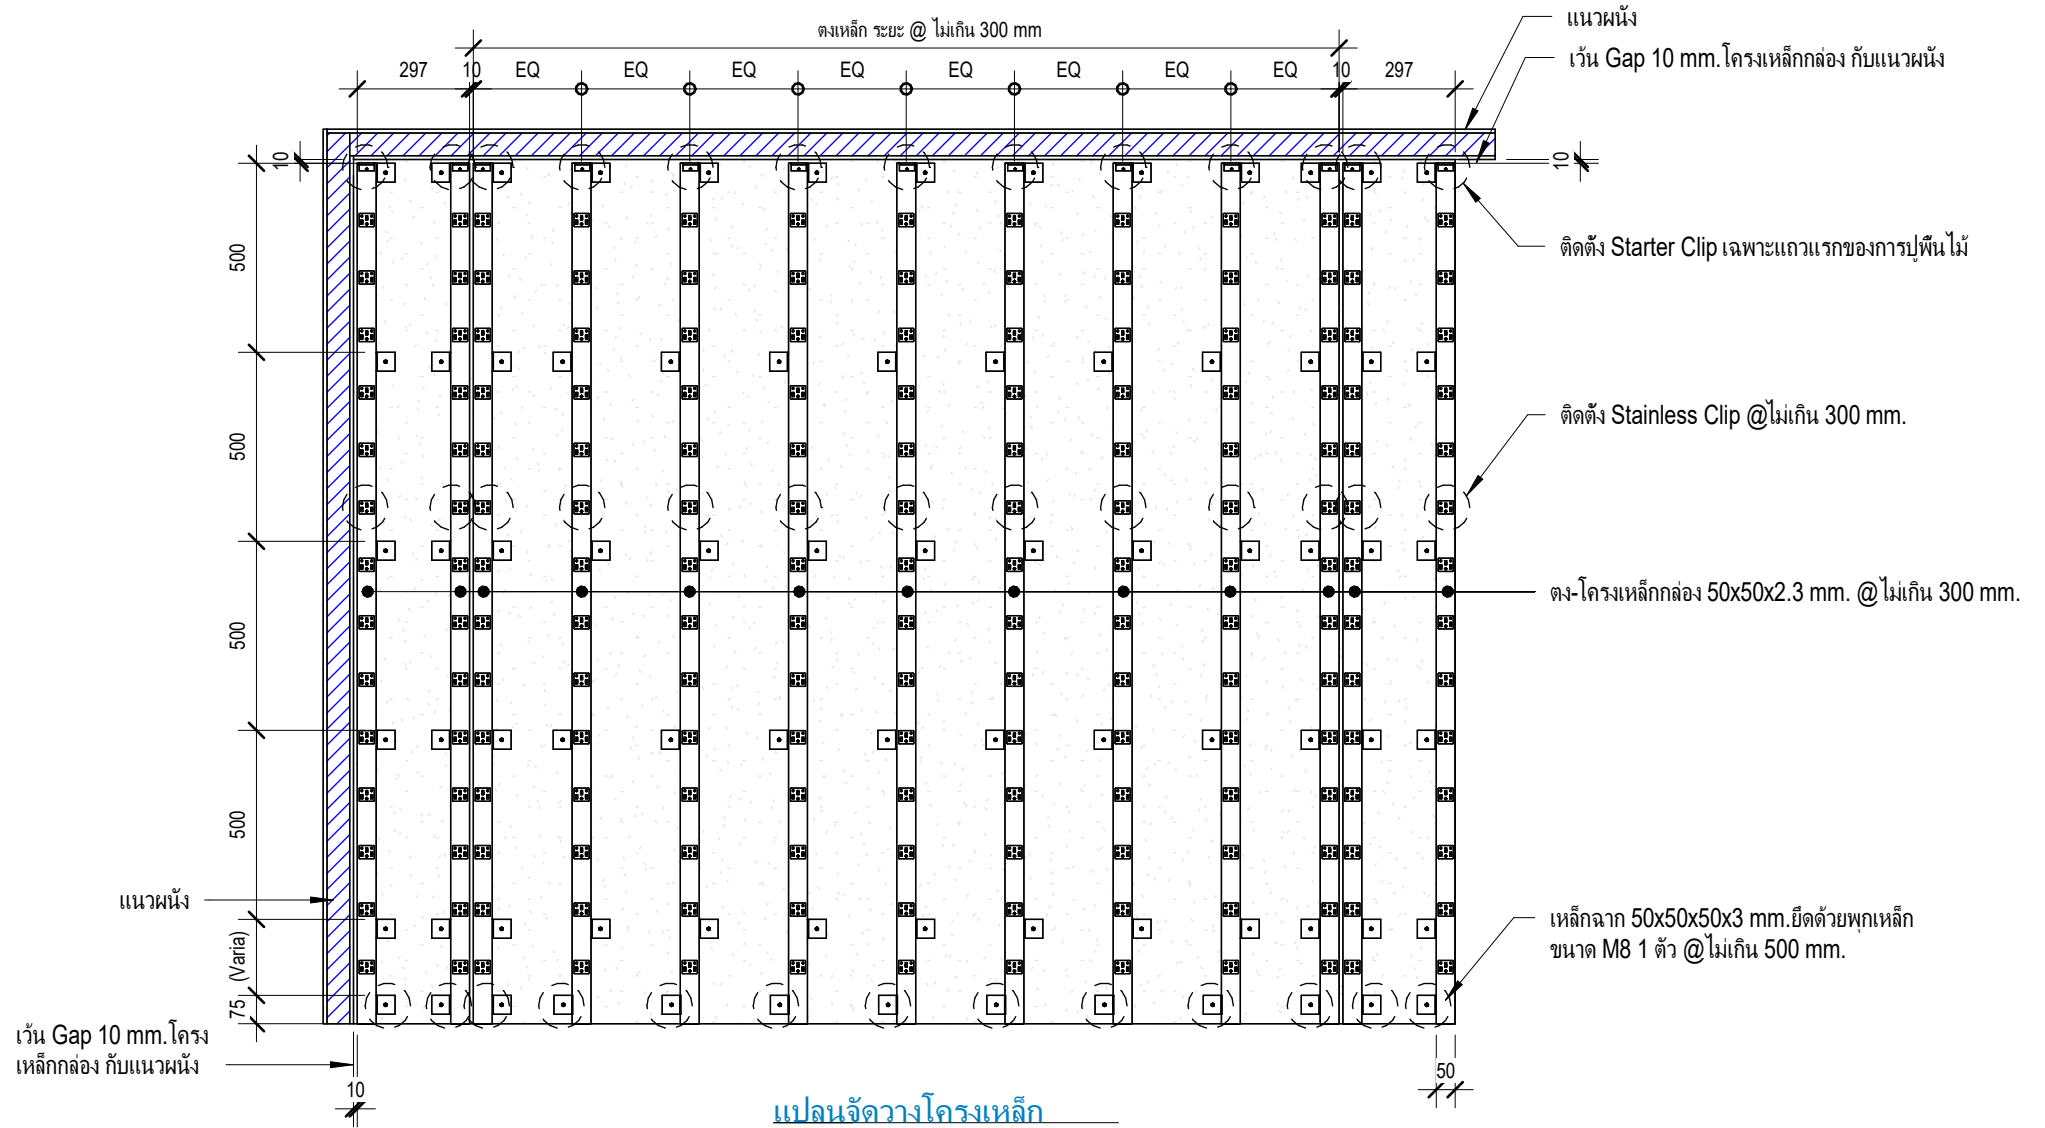


แปลนจัดวางโครงเหล็ก

มาตราส่วน 1 : 20


 SIAM FIBRE CEMENT GROUP CO.,LTD.	Location :	แบบติดตั้ง ระบบไม้พื้น WPC	แบบจัดวางโครงเหล็ก		A-02 Scale
			Project number	0001.00	
			Date	01/07/2024	
			Sarayoot C.	Author	
			Tanapon P.	Checker	

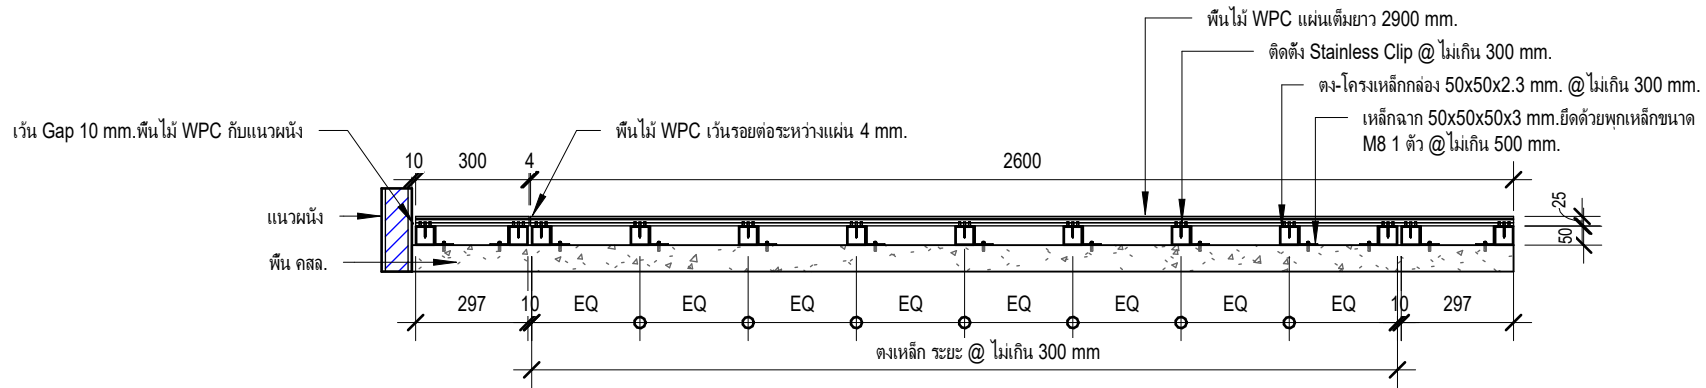

Section 1
 มาตรฐานส่วน 1 : 20

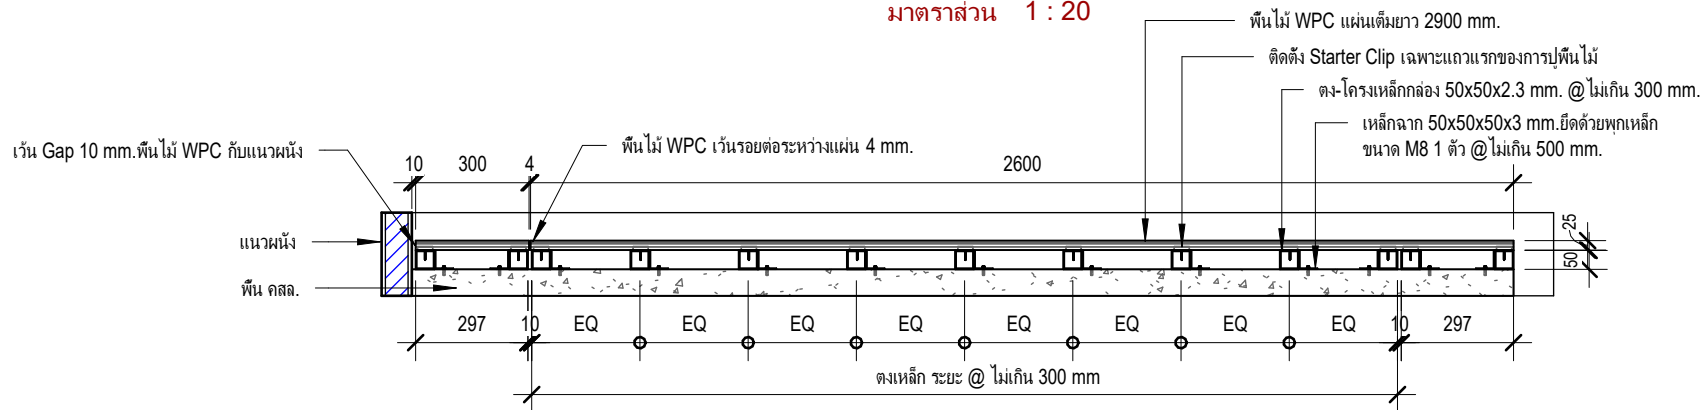

Section 2
 มาตรฐานส่วน 1 : 20

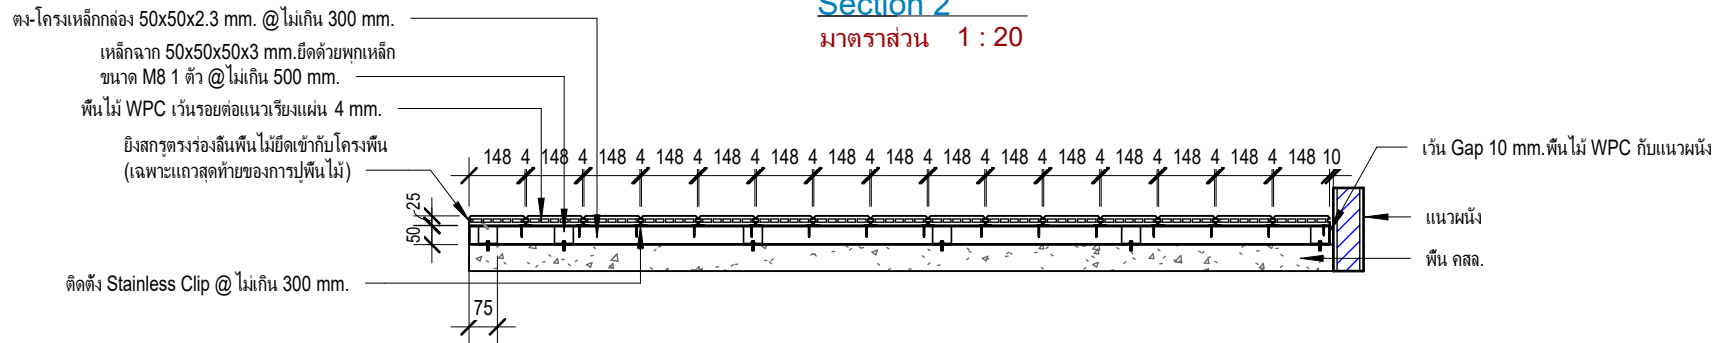

Section 3
 มาตรฐานส่วน 1 : 20



SIAM FIBRE CEMENT GROUP CO.,LTD.

Location :

แบบติดตั้ง
 ระบบไม้พื้น WPC

Section 1,2,3

Project number 0001.00


Date 01/07/2024

Sarayoot C. Author


Tanapon P. Checker

A-03


Scale

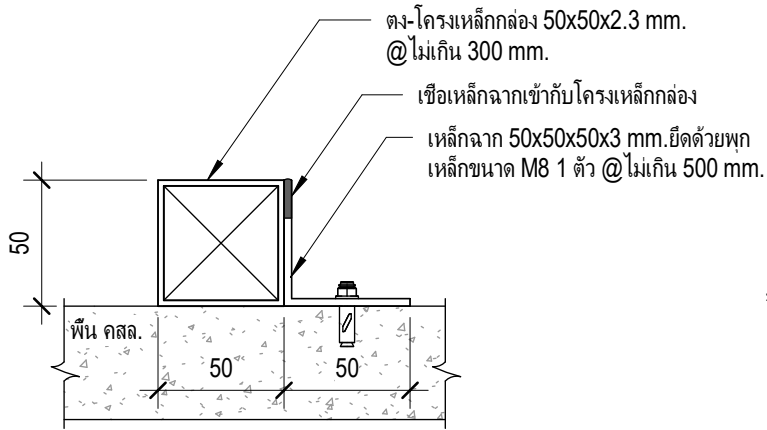


Detail ยึดเหล็กฉากเข้ากับตงเหล็ก
มาตรฐาน : NTS.

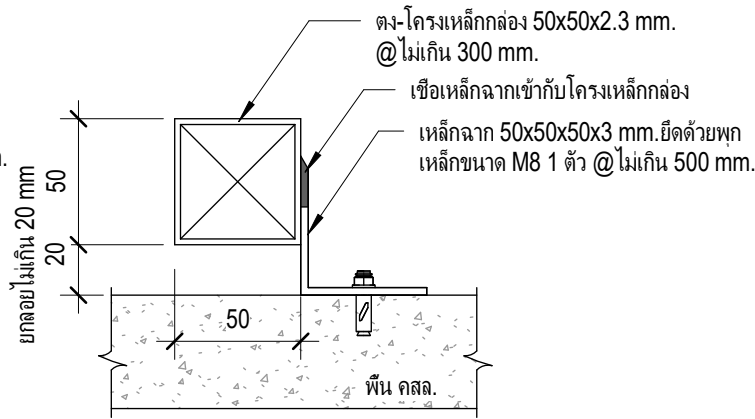


Detail ยึดเหล็กฉากเข้ากับตงเหล็ก (กรณียกลอย)
มาตรฐาน : NTS.

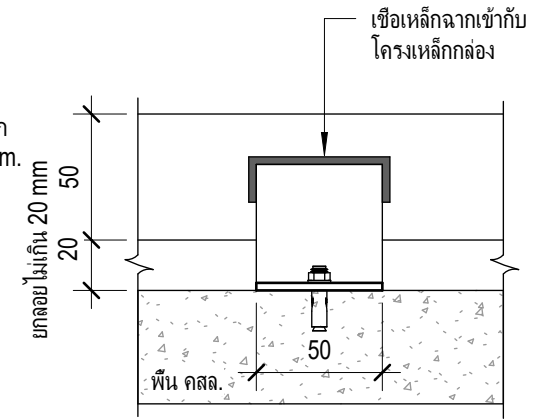

รูปด้านข้าง (กรณียกลอย)
มาตรฐาน : NTS.

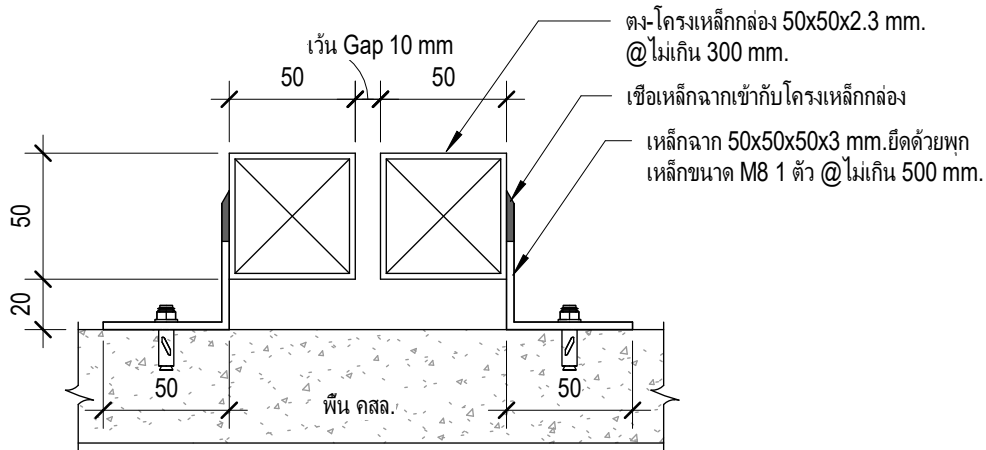

Detail โครงเหล็กบริเวณรอยต่อระหว่างแผ่น
มาตรฐาน : NTS.

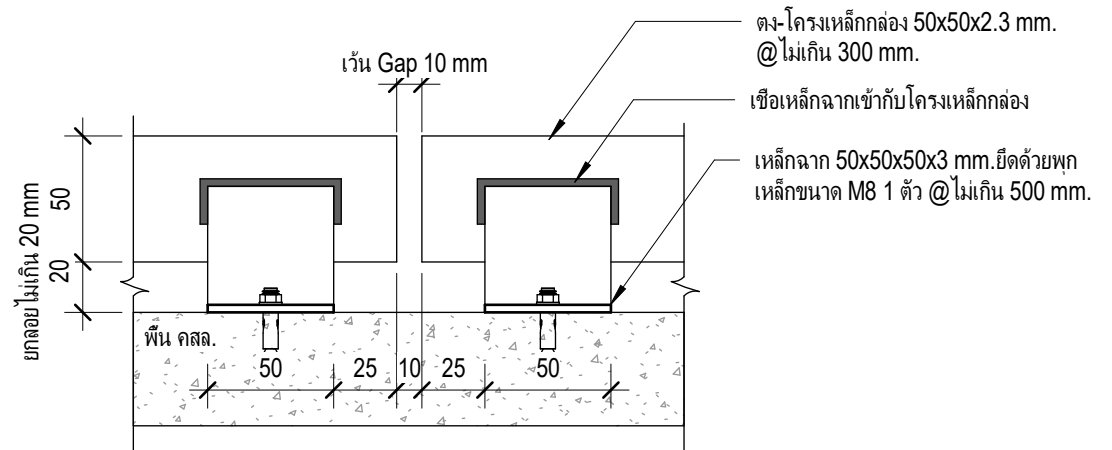

รูปด้านข้าง Detail การตงเหล็ก
มาตรฐาน : NTS.



Location :

แบบติดตั้ง

ระบบไม้พื้น WPC

Detail การติดตั้งโครงเหล็ก

Project number 0001.00


Date 01/07/2024

Sarayoot C. Author

Tanapon P. Checker


A-04

Scale

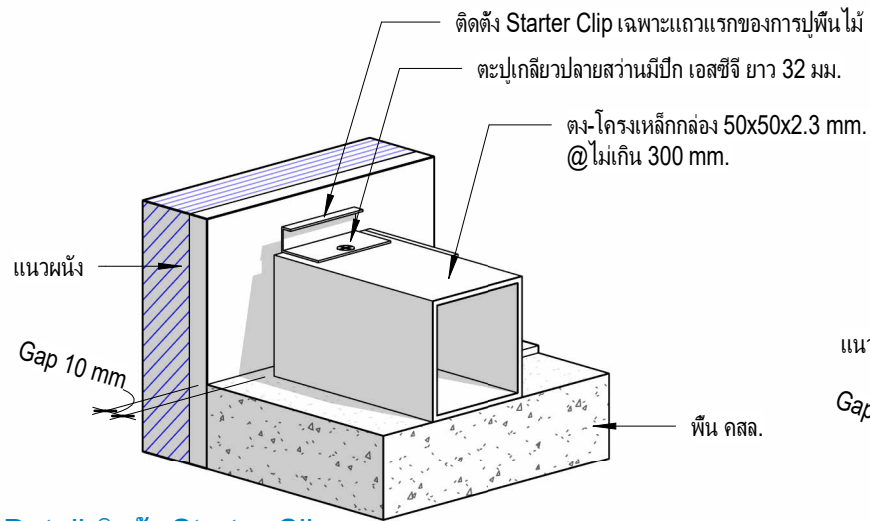


Detail ติดตั้ง Starter Clip

มาตรฐาน : NTS.

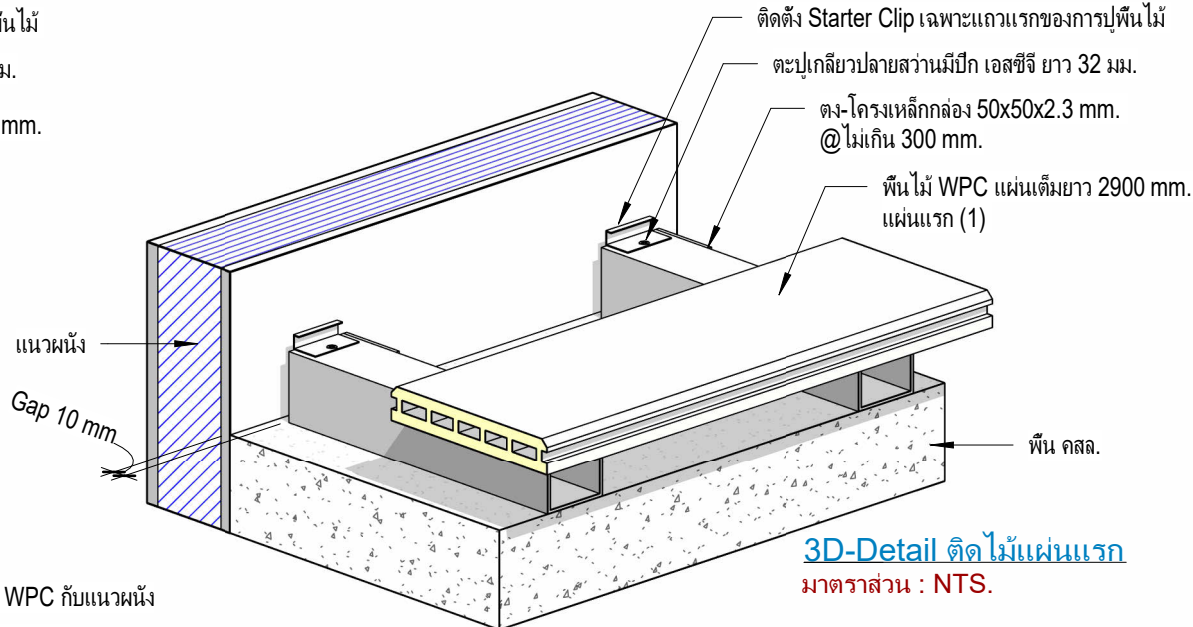


3D-Detail ติดไม้แผ่นแรก

มาตรฐาน : NTS.

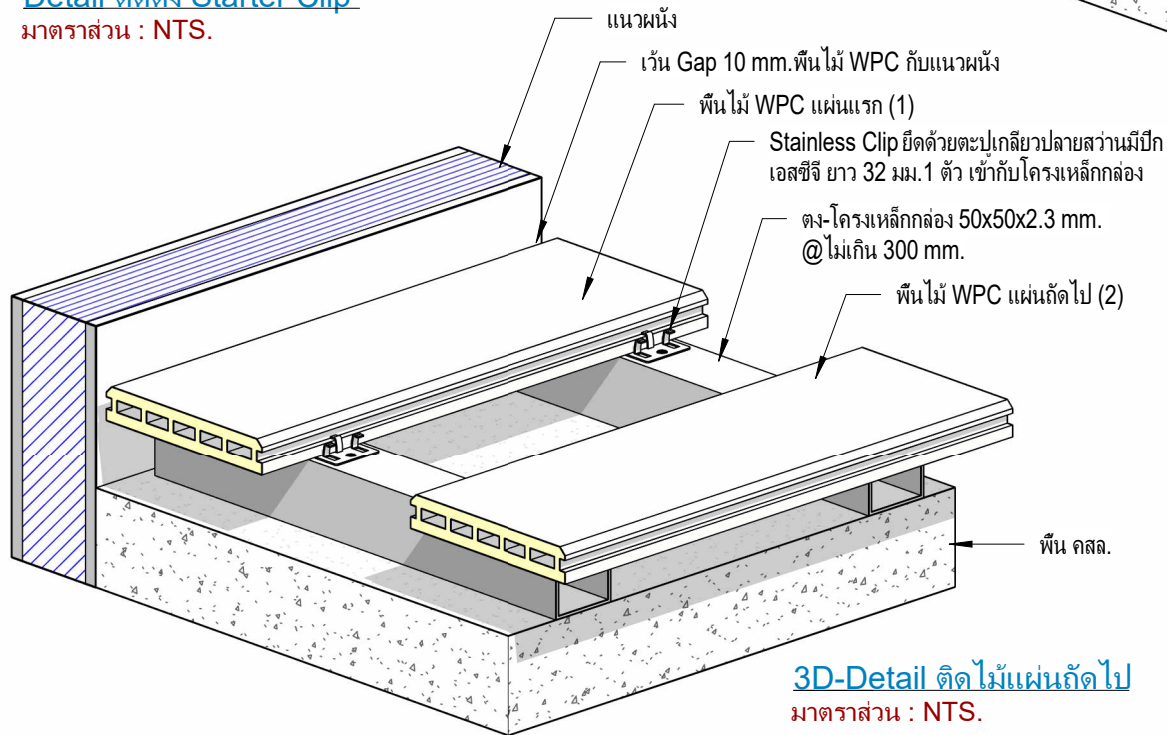

3D-Detail ติดไม้แผ่นถัดไป

มาตรฐาน : NTS.

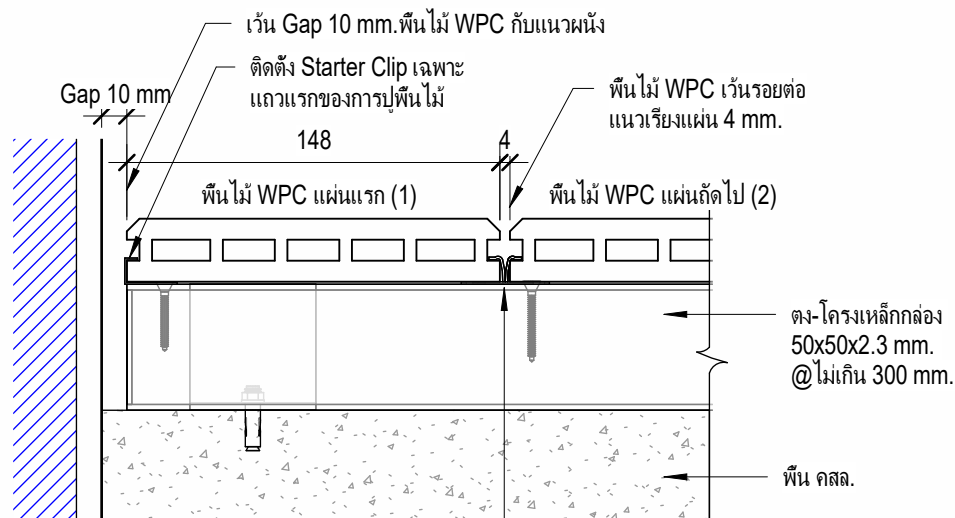

รูปด้าน ติดไม้แผ่นถัดไป

มาตรฐาน : NTS.

Stainless Clip ยึดด้วยตะปูเกลียวปลายสว่านมีปีก เอสซีจี ยาว 32 มม. 1 ตัว เข้ากับโครงเหล็กกล่อง



Location :


แบบติดตั้ง
ระบบไม้พื้น WPC

Detail ติดไม้แผ่นแรกและ ติดไม้แผ่นถัดไป


Project number	0001.00
Date	01/07/2024
Sarayoot C.	Author
Tanapon P.	Checker

A-05

Scale

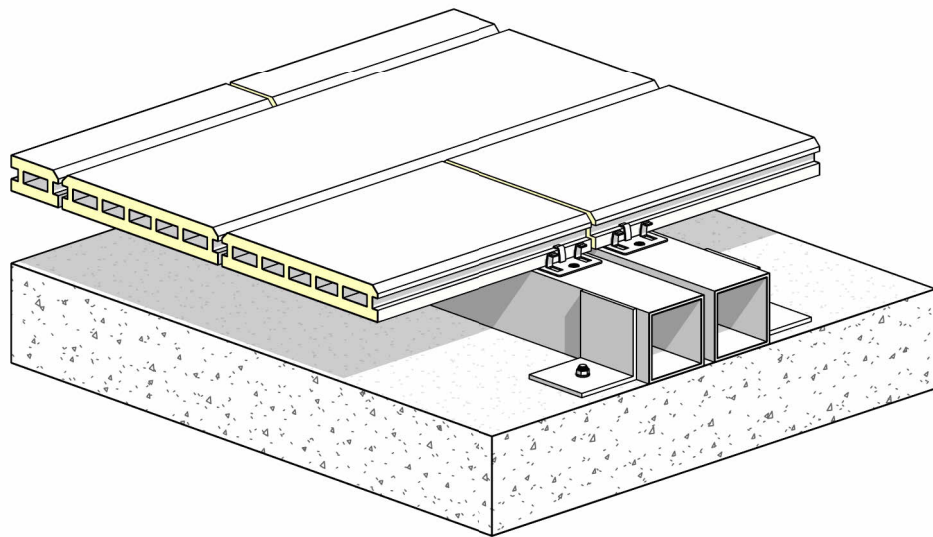

3D-Detail - รอยต่อไม้ระหว่างแผ่น
 มาตรฐาน : NTS.

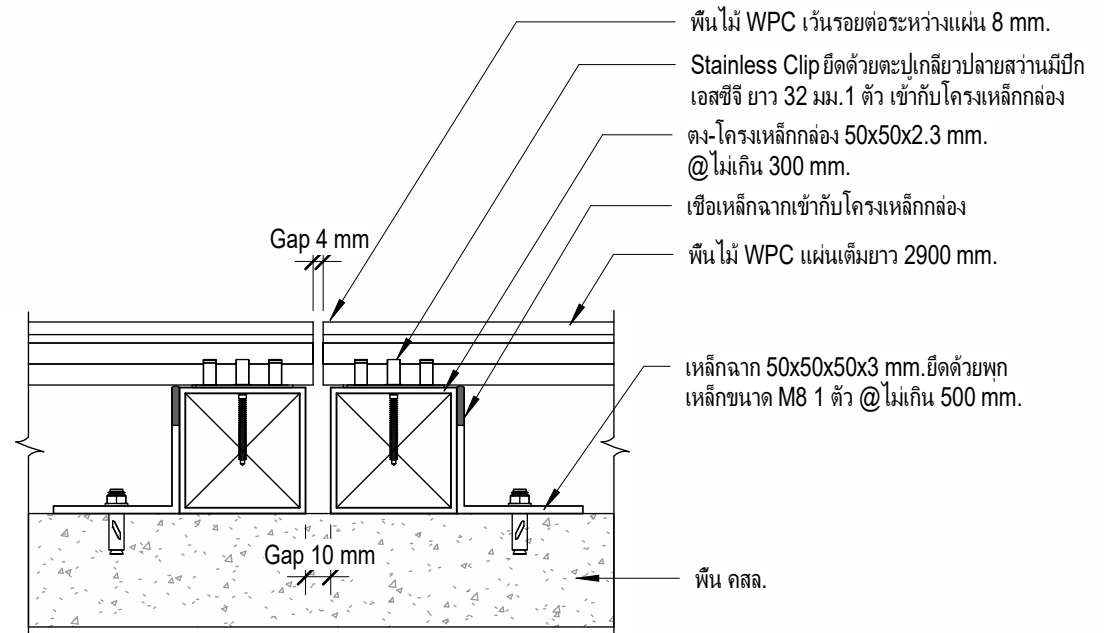

Section - รอยต่อไม้ระหว่างแผ่น
 มาตรฐาน : NTS.



SIAM FIBRE CEMENT GROUP CO.,LTD.

Location :

แบบติดตั้ง
 ระบบไม้พื้น WPC

Detail รอยต่อไม้ระหว่างแผ่น

Project number 0001.00


Date 01/07/2024

Sarayoot C. Author


Tanapon P. Checker

A-06

Scale

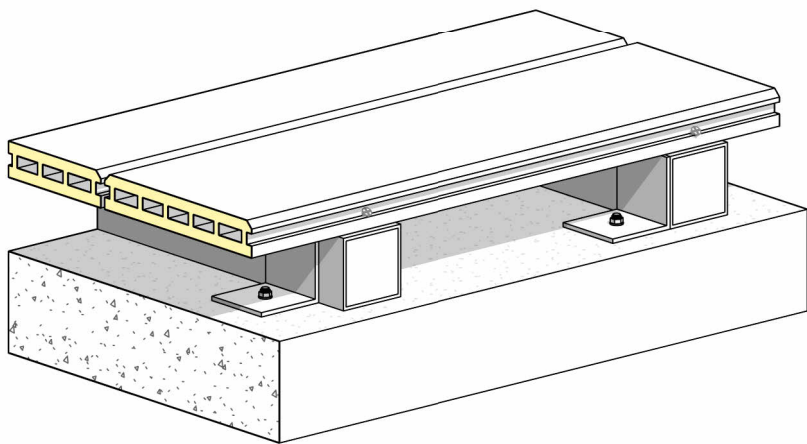

3D View
 มาตรฐาน : NTS.

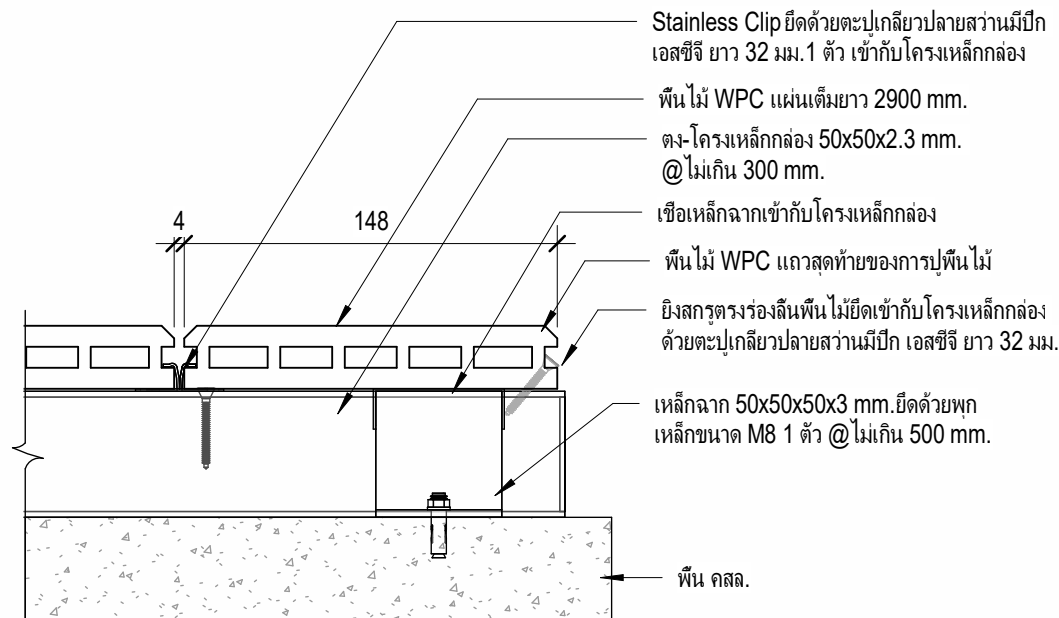

Detailn - ยึดแผ่นแฉกสุดท้ายของการปูพื้นไม้
 มาตรฐาน : NTS.



SIAM FIBRE CEMENT GROUP CO.,LTD.

Location :

แบบติดตั้ง
 ระบบไม้พื้น WPC

Detail ยึดแผ่นแฉกสุดท้ายของการปูพื้นไม้

Project number 0001.00


Date 01/07/2024

Sarayoot C. Author


Tanapon P. Checker

A-07


Scale

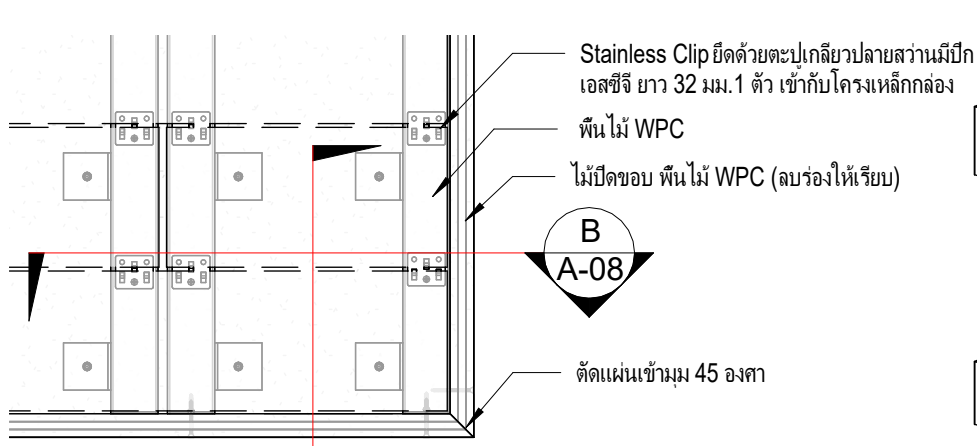


รูป Top View
มาตรฐาน : NTS.

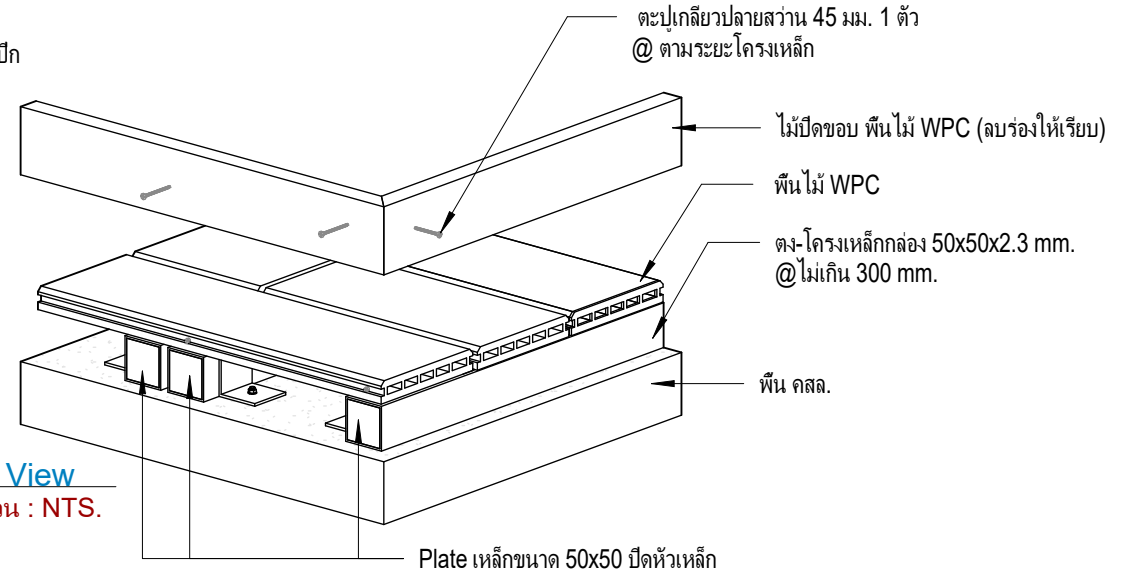

รูป 3D View
มาตรฐาน : NTS.

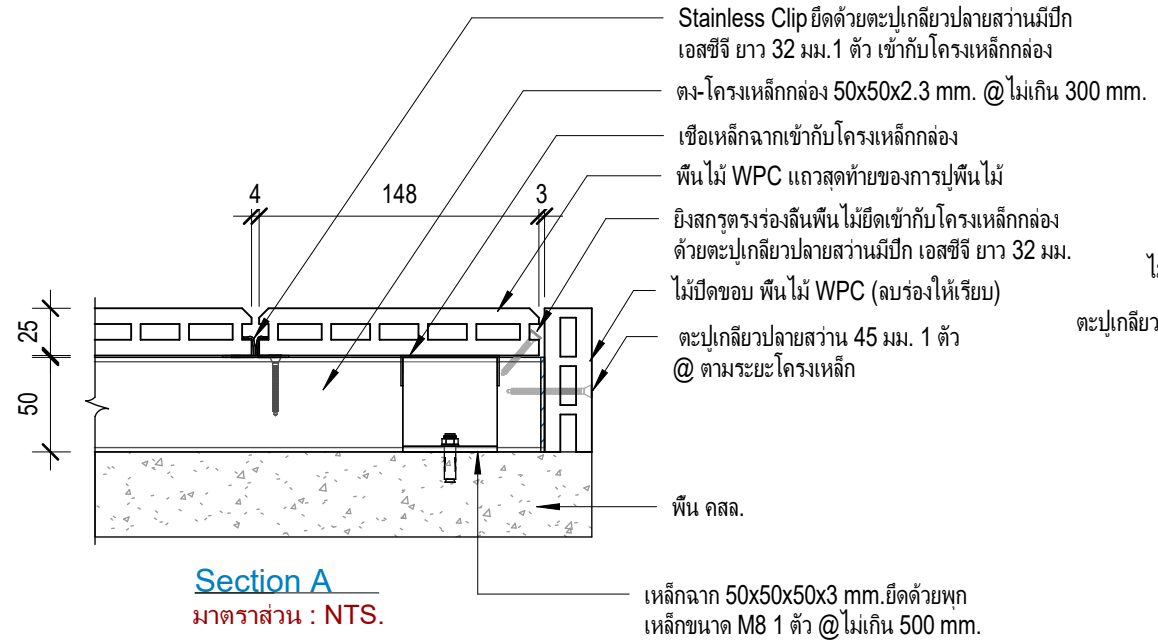

Section A
มาตรฐาน : NTS.

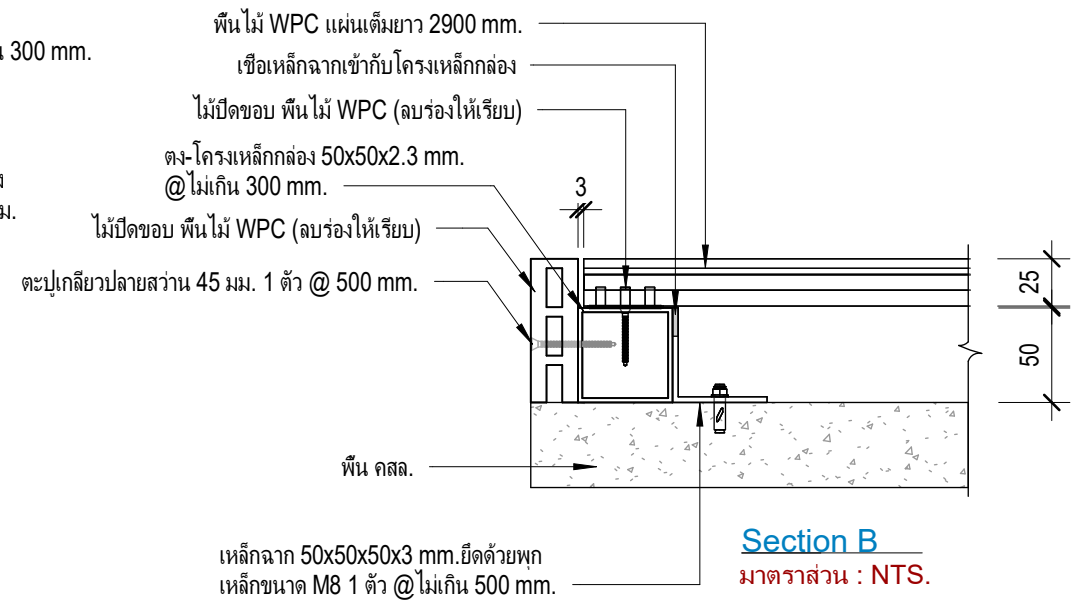

Section B
มาตรฐาน : NTS.



SIAM FIBRE CEMENT GROUP CO.,LTD.

Location :

แบบติดตั้ง

ระบบไม้พื้น WPC

Detail การจบขอบไม้พื้น

Project number 0001.00


Date 01/07/2024

Sarayoot C. Author

Tanapon P. Checker


A-08

Scale

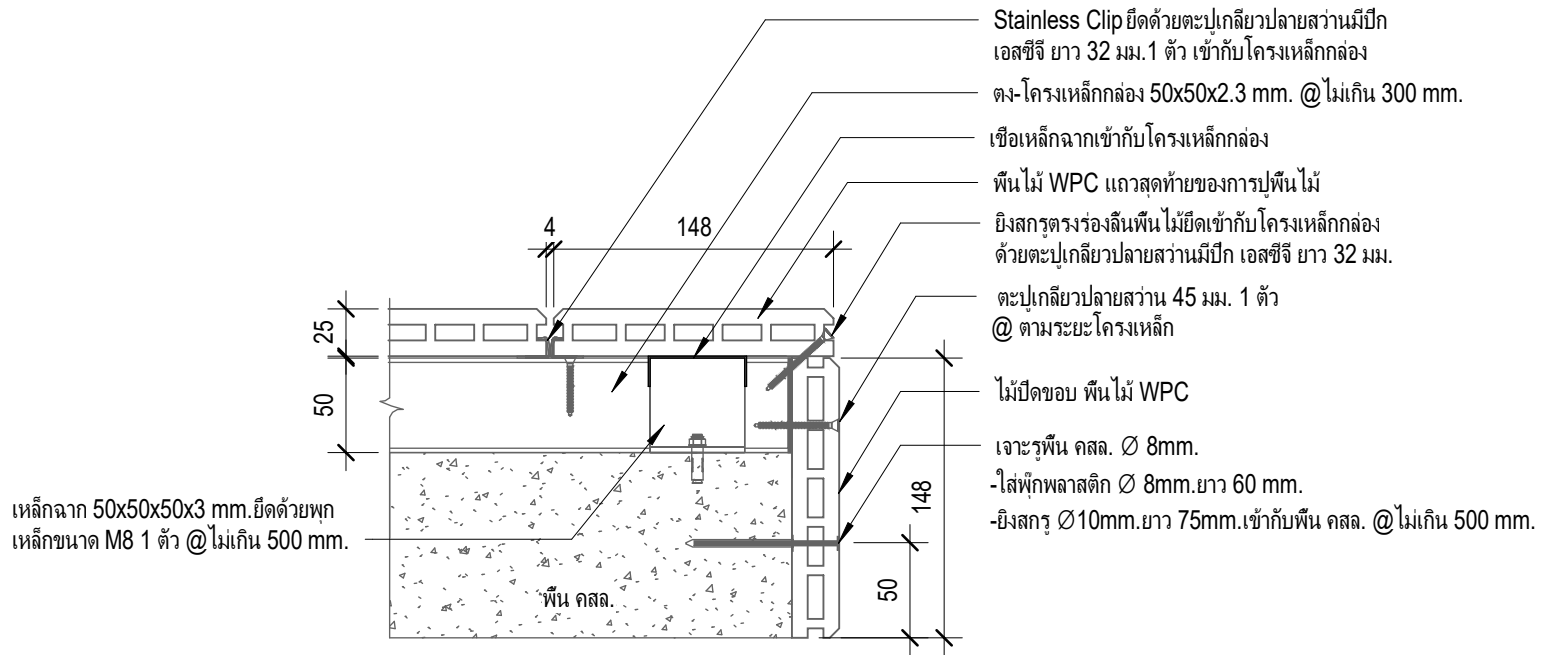

Detail ไม้ปิดขอบ (Option)

มาตรฐาน : NTS.

	Location :	แบบติดตั้ง ระบบไม้พื้น WPC	Detail การจบขอบไม้พื้น (Option)		A-09
			Project number	0001.00	
		Scale	Date	01/07/2024	
				Tanapon P.	Checker
SIAM FIBRE CEMENT GROUP CO.,LTD.					