

การติดตั้งไม้ตกแต่งเอสซีจี ขนาด 1 x 2 นิ้ว ผนังระแนงบังตา


ตารางแสดงระยะห่างโครงคร่าว (กึ่งกลาง - กึ่งกลาง) ตามวัสดุต่างๆ
ที่แนะนำระยะที่ระบุในตารางนี้สำหรับเหล็กรูปพรรณที่ได้รับ มาตรฐาน มอก.เท่านั้น


| ชนิดเหล็ก | ระยะห่างโครงแนวนอน (โครงรอง) | ระยะห่างโครงแนวตั้ง (โครงหลัก) |
|--------------------------------|------------------------------|--------------------------------|
| เหล็กกล่อง ขนาด 50x50x2.3 mm. | 750 | 1000 - 1500 |
| เหล็กกล่อง ขนาด 100x50x2.3 mm. | | 1000 - 2000 |
| เหล็กซี ขนาด 100x50x20x2.3 mm. | | 1000 - 2500 |
| เหล็กซี ขนาด 125x50x20x2.3 mm. | | 1000 - 3000 |

กรณีโครงตั้งสูงเกิน 3.00 ม. ต้องมี Support ทุกๆ 3.00 ม.


หมายเหตุ : ผนังระแนงบังตา

1. ระนาบของโครงเหล็กจะต้องเสมอกัน หรือค่า error ไม่เกิน 3 มม.
2. แนะนำให้ติดตั้งที่ความสูงไม่เกิน 20 เมตรเท่านั้น กรณีใช้ในพื้นที่สูงกว่า 20 เมตร ต้องปรึกษาวិชากรของบริษัทผู้ผลิต
3. ถ้าต้องการใช้โครงเหล็กขนาดอื่นๆ ให้ปรึกษาวิศวกรโครงสร้าง
4. กรณียึดโครงเหล็ก เข้ากับโครงสร้างเหล็กของอาคาร ให้ปรึกษาวิศวกรโครงสร้าง เรื่องขนาดเหล็กและระยะ Support
5. ปลายไม้ไลน์ยื่นจากโครงเหล็กรับไม้ไลน์ได้ไม่เกิน 5 ซม.

| | | |
|--|------------------------|-------------------------------------|
|  | Project number 0001.00 | ตารางโครงเหล็ก ไม้ตกแต่งเอสซีจี 1x2 |
| | Date 19 / 12 / 2566 | |
| | Drawn by Sarawut F. | SW-M-001-01 |
| | Checked by Tanapon P. | |
| | Approver | |

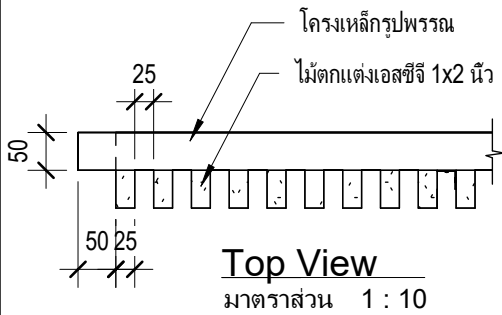


Top View
 มาตรฐาน 1 : 10

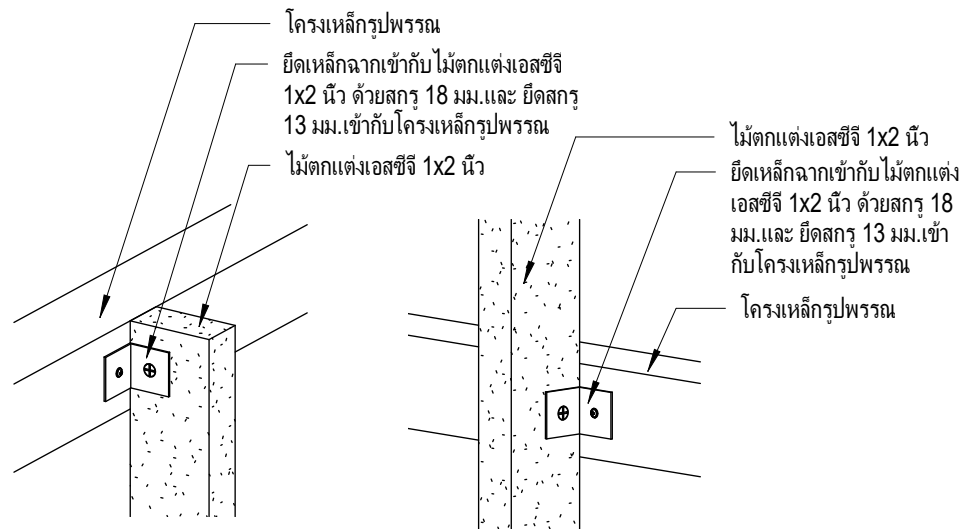


แบบขยายด้านซ้าย
 มาตรฐาน


แบบขยายด้านขวา
 มาตรฐาน

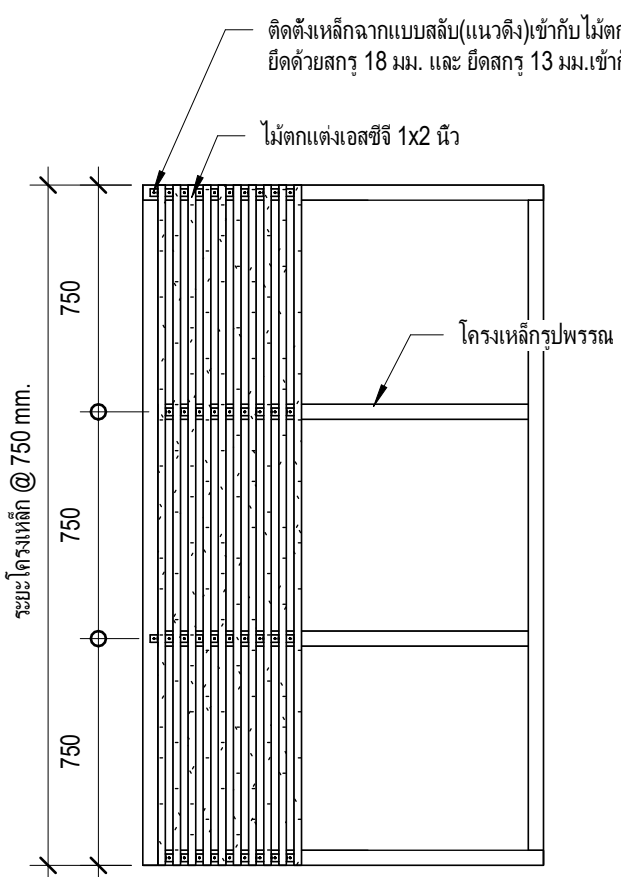

Front View
 มาตรฐาน 1 : 25

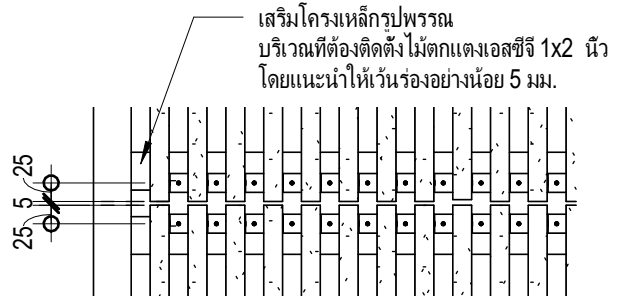

กรณีติดตั้ง แบบเว้นร่อง
 มาตรฐาน 1 : 10

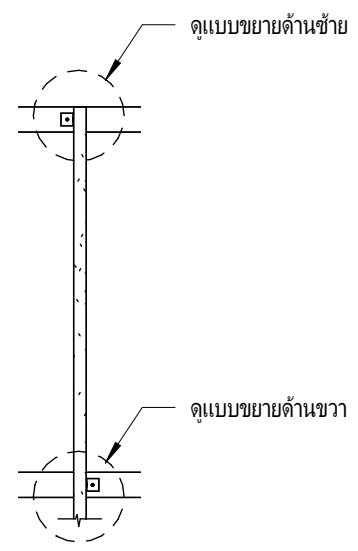

แบบขยายติดตั้งสลักซ้ายขวา

ข้อควรระวัง!! การติดตั้งเหล็กฉากเข้ากับไม้ตอกแต่งเอสซีจี 1x2 นิ้ว บริเวณหัวและท้าย คารยฉากให้ห่างจากขอบ 25 มม. โดยวัดระยะจากขอบของแผ่นถึงกึ่งกลางรูฉากเหล็ก



Project number 0001.00
 Date 19 / 12 / 2566
 Drawn by Sarawut F.
 Checked by Tanapon P.
 Approver

การติดตั้งไม้ตอกแต่งเอสซีจี 1x2

SW-M-001-02

Scale As indicated