



แบบติดตั้งบัวผนัง เข้ากับผนังคอนกรีตในแนวนอน (แบบหางาย)

Sheet List	
Sheet Number	Sheet Name
A-00	หน้าปก
A-01	แบบติดตั้งบัวผนัง กรณีติดกับผนังคอนกรีตในแนวนอน (แบบหางาย)
A-02	Detail ตำแหน่งการยึด Screw

- ระนาบของ ผนังคอนกรีตจะต้องเสมอกัน หรือค่า error ไม่เกิน 3 มม.
- แนะนำให้ติดตั้งที่ความสูงไม่เกิน 10 เมตรเท่านั้น กรณีใช้ในพื้นที่สูงกว่า 10 เมตร ต้องปรึกษาวิศวกรของบริษัทผู้ผลิต
- ให้ทำลึกร่องพื้น ที่ไม่โล้นทุกด้านก่อนติดตั้งบัวผนัง เพื่อป้องกันความชื้นเข้าด้านหลังแผ่น
- แนะนำให้ใช้ตะปูเกลียวสแตนเลส โดยเฉพาะที่ที่ต้องโดนแสงแดด น้ำฝน และความชื้นเป็นประจำ
- การเก็บงานบริเวณหัวแผ่นด้านบนสุด แนะนำให้มีวัสดุปิดคลุมด้านบน เช่น แฟลชซิง หรือติดให้อยู่ภายใต้ชายคา เพื่อ ป้องกันน้ำเข้าด้านหลังแผ่นโดยตรง


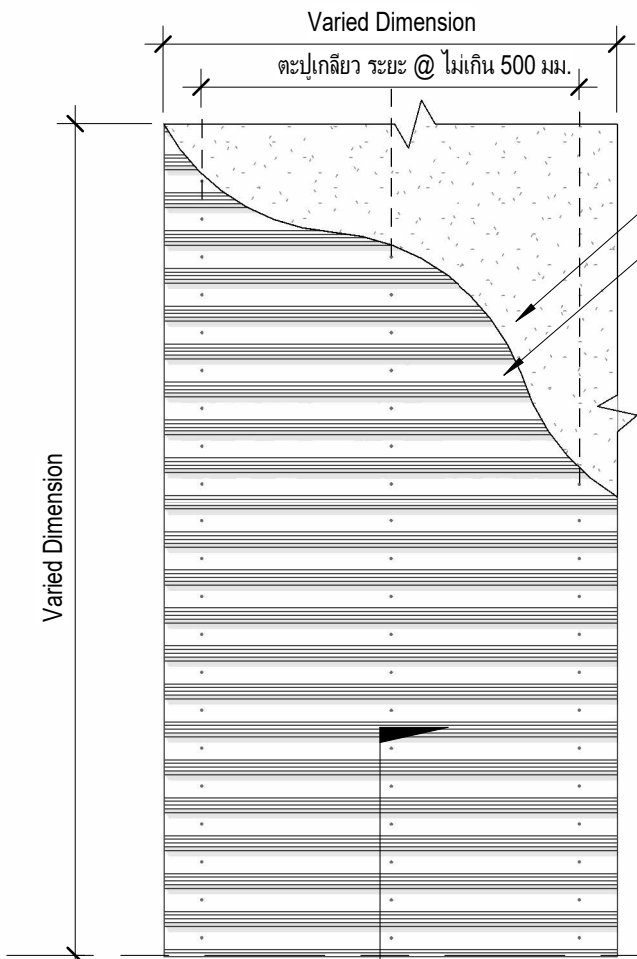


ผนังคอนกรีต
บัวผนัง เอสซีจี เดคคอร์

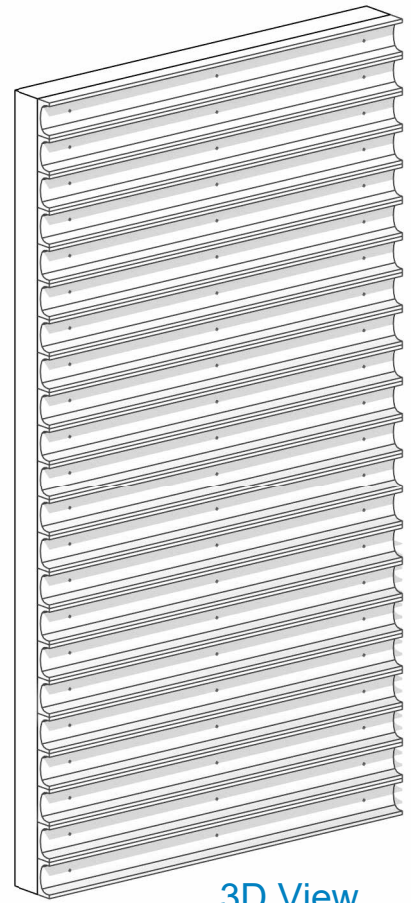

3D View
มาตราส่วน



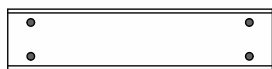
รูปด้านหน้า
มาตราส่วน 1 : 20

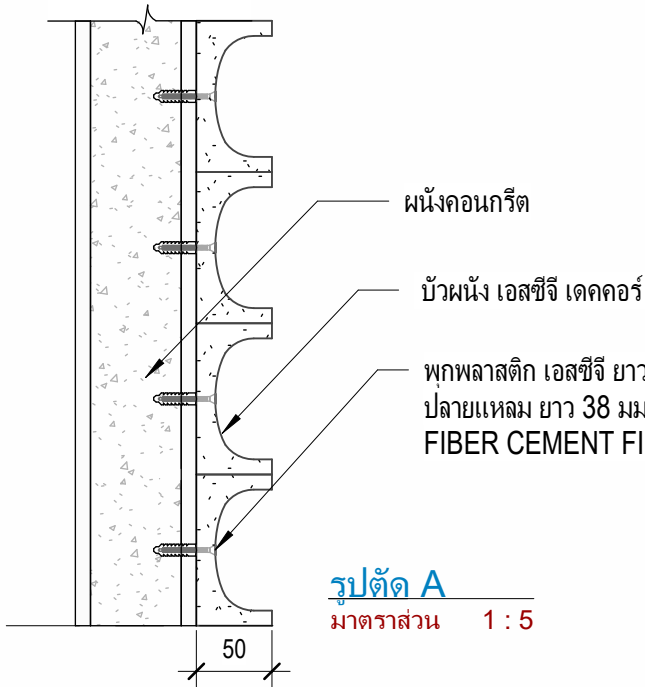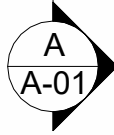

ผนังคอนกรีต
บัวผนัง เอสซีจี เดคคอร์
พลาสติก เอสซีจี ยาว 37 มม. และตะปูเกลียว เอสซีจี ปลายแหลม ยาว 38 มม. @ 500 มม. แล้วเก็บหัวสกรูด้วย FIBER CEMENT FILLER

รูปตัด A
มาตราส่วน 1 : 5

แบบการยึดขนาดอื่นๆ S10 ,S15 ,S20

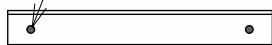- บัวผนัง รุ่น S10 = 
- บัวผนัง รุ่น S15 = 
- บัวผนัง รุ่น S20 (ยึดสกรู 2 ตัว) = 

หมายเหตุ : 1. เจาะนำแผ่นก่อนการติดตั้ง
2. ถ้าติดตั้งภายนอกให้ใช้สกรูสแตนเลสหรือ สกรูเคลือบคัลลาส 3 เป็นอย่างน้อย

UNLESS OTHERWISE STATED
ALL DIMENSIONS
ARE IN MILLIMETRES


Project number	0001.00
Date	12/12/2023
Sarayoot C.	Author
Tanapon P.	Checker
.....	Approver

แบบติดตั้งบัวผนัง กรณีติดกับผนังคอนกรีตในแนวนอน (แบบหงาย)

เอสซีจี เดคคอร์ รุ่นบัวผนัง S10 S15 S20

A-01


Scale As indicated

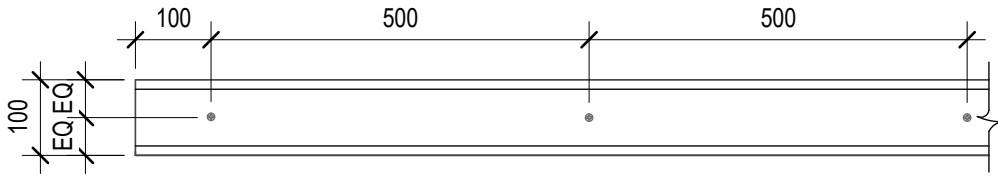

ตำแหน่งยึด Screw บัว S10


มาตราส่วน 1 : 10

พุกพลาสติก เอสซีจี ยาว 37 มม. และ ตะปูเกลียว เอสซีจี ปลายแหลม ยาว 38 มม. @ 500 มม. แล้วเก็บหัวสกรูด้วย FIBER CEMENT FILLER

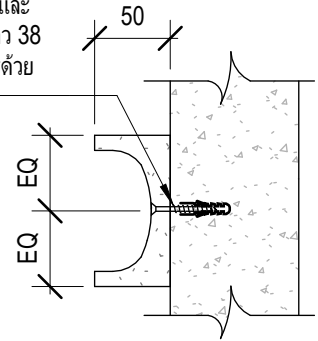

Section Detail S10,S15


มาตราส่วน 1 : 5

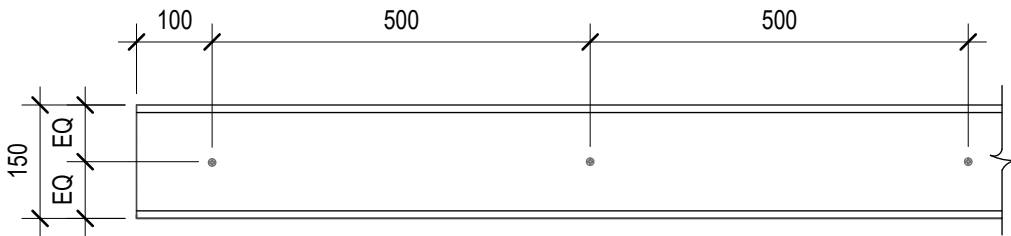

ตำแหน่งยึด Screw บัว S15


มาตราส่วน 1 : 10

พุกพลาสติก เอสซีจี ยาว 37 มม. และ ตะปูเกลียว เอสซีจี ปลายแหลม ยาว 38 มม. @ 500 มม. แล้วเก็บหัวสกรูด้วย FIBER CEMENT FILLER

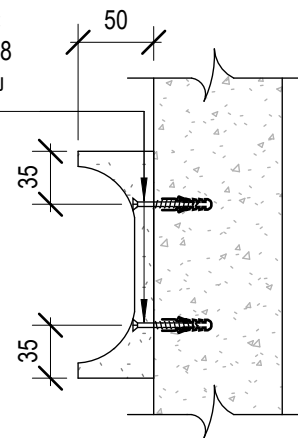

Section Detail S15,S20

มาตราส่วน 1 : 5

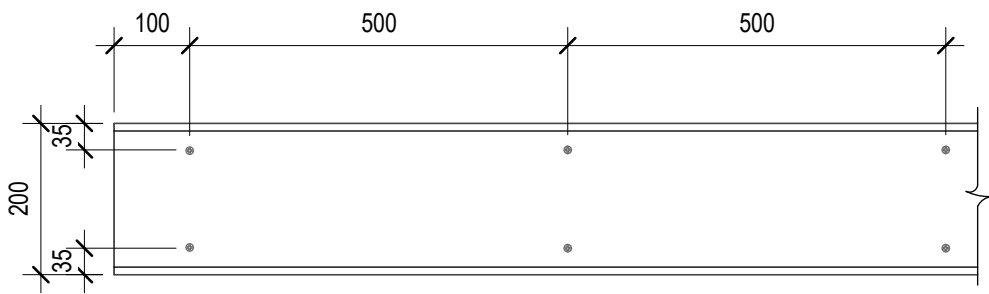

ตำแหน่งยึด Screw บัว S20

มาตราส่วน 1 : 10

UNLESS OTHERWISE STATED
ALL DIMENSIONS
ARE IN MILLIMETRES

Project number	0001.00
Date	12/12/2023
Sarayoot C.	Author
Tanapon P.	Checker
.....	Approver

Detail ตำแหน่งการยึด Screw

A-02

Scale As indicated