

สารบัญ

หน้า

การติดตั้งผนังตกแต่ง เอสซีจี รุ่น โมดิช ยู บนผนังคอนกรีต (ติดตั้งแนวนอน กรณีใช้คัลลิปล็อก รุ่นโมดิน่า K-Lite SCG)	1
การติดตั้งผนังตกแต่ง เอสซีจี รุ่น โมดิช ยู กรณีผนังคอนกรีตแนวนอน (การจบงาน 1)	2
การติดตั้งผนังตกแต่ง เอสซีจี รุ่น โมดิช ยู กรณีผนังคอนกรีตแนวนอน (การจบงาน 2)	3
การติดตั้งผนังตกแต่ง เอสซีจี รุ่น โมดิช ยู กรณีผนังคอนกรีตแนวนอน (การจบงาน 3)	4

หมายเหตุ

1. ระบายของผนังคอนกรีตจะต้องเสมอกัน หรือค่า error ไม่เกิน 3 มม.
2. กรณีแผ่นชนพื้นที่มีความชัน แนะนำให้ติดแผ่นแรกยกสูงจากพื้นอย่างน้อย 10 มม.
3. กรณีที่แผ่นโดนความชื้นจากด้านหลัง แนะนำให้ทาสีรองพื้นด้านหลังแผ่นด้วย เพื่อป้องกันและลดการดูดซึมน้ำของแผ่น
4. การจบงานปิดขอบบริเวณขอบแผ่น หากยังมีช่องว่างด้านหลังแผ่น ให้เสริมวัสดุหนุน เช่น แผ่นพลาสติก Shim ให้เต็มก่อนขันตะปูเกลียวยึดซ้ำ หลังจากนั้น ให้ฉีดกาวพลังตะปูเป็นจุดๆหรือตลอดแนว เพื่อเสริมความแข็งแรงในการติดตั้งแผ่น และเป็นการลดช่องว่างระหว่างด้านหลังแผ่นกับผนังปูน
5. แนะนำให้ใช้ตะปูเกลียวสแตนเลส โดยเฉพาะพื้นที่ที่ต้องโดนแสงแดด, ฝ้าฝน และความชื้นเป็นประจำ
6. แนะนำให้ติดตั้งที่ความสูงไม่เกิน 10 เมตรเท่านั้น (เหมาะสำหรับที่พักอาศัยทั่วไป) กรณีใช้ในพื้นที่สูงกว่า 10 เมตร ต้องปรึกษาวิศวกรของบริษัทผู้ผลิต
7. การเก็บงานบริเวณหัวแผ่นด้านบนบนสุด แนะนำให้มีวัสดุปิดคลุมด้านบน เช่น แฟลชซิง หรือติดให้อยู่ภายใต้ชายคา เพื่อป้องกันน้ำเข้าด้านหลังแผ่นโดยตรง
8. สินค้าเป็นผนังตกแต่งเท่านั้น ไม่สามารถนำมาใช้เป็นผนังกันน้ำ 100% ผนังงานต้องมีการเตรียมผนังสำหรับกันน้ำไว้แล้ว

UNLESS OTHERWISE STATED

ALL DIMENSIONS

ARE IN MILLIMETRES

DRN:

WANARACH K.

CHK:

PEELAK W.

ISSUED:

03-2023

SCALE:

1:20


TITLE:

สารบัญ / หมายเหตุ

DRG.NO.:

SW-MU-C-00



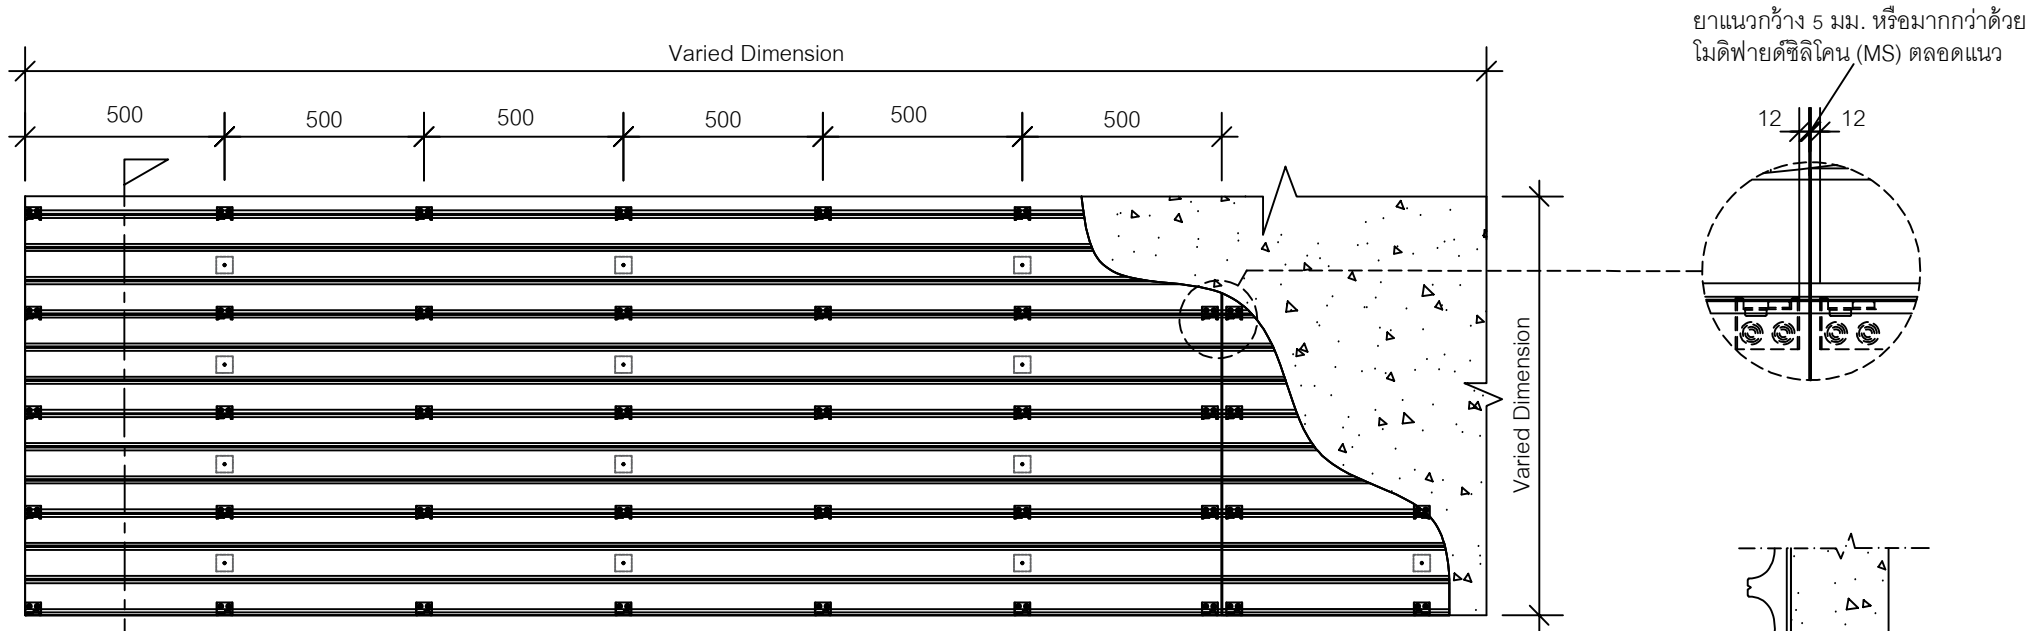

รูปด้านหน้า

หมายเหตุ

1. กรณีติดตั้งกับผนัง Precast ควรสอบถามเพิ่มเติมกับทางบริษัท Precast เรื่องการเจาะยึดผนังว่าจะทำให้หมดการรับประกันผนังหรือไม่ และน่าจะซีมเข้า Precast หรือไม่
2. การยึดเข้าผนังคอนกรีตควรตรวจสอบผนังให้ได้ระนาบ
3. การจบงานปิดขอบบริเวณขอบแผ่น หรือบริเวณหน้าต่าง สามารถออกแบบวัสดุจบงานได้ขึ้นกับผู้ออกแบบ เช่น แฟลชซิง บัวปิดขอบ เป็นต้น
4. รอยต่อแผ่นบริเวณหัวแผ่น และบริเวณจบงานชนวัสดุปิดขอบ ให้เว้นร่อง 3-5 มม. และยาแนวด้วยไมดิฟายด์ซีลีโคน (MS)
5. รอยต่อแผ่นบริเวณซ้อนทับ หากต้องการให้รอยต่อเนียนตาหรือไม่เห็นรอยต่อ แนะนำให้ใช้ไมดิฟายด์ซีลีโคน (MS) ยาตลอดแนว เก็บงานให้เรียบแล้วทาสีทับ

ไมดิฟายด์ซีลีโคน (MS) ตลอดแนว

ชุดคลิปล็อค เอสซีจี
โมดิหน้า K-Lite

แผ่นพลาสติก shim plate
หนา 4 มม.

ตำแหน่งยึดภายในร่องที่ 2 ช่วงภายใน พุกพลาสติก เอสซีจี ยาว 37 มม. และตะปูเกลียว เอสซีจี ปลายแหลม ยาว 38 มม. Class 3 หรือ สแตนเลส โดยยึด 3 ตำแหน่งที่ระยะห่าง 50 ซม. จากด้านซ้ายด้านขวาและตรงกลางของแต่ละแผ่น (แนวนอน)

ยาแนวกว้าง 5 มม. หรือมากกว่าด้วย
ไมดิฟายด์ซีลีโคน (MS) ตลอดแนว

รูปตัด 1

UNLESS OTHERWISE STATED
ALL DIMENSIONS
ARE IN MILLIMETRES

DRN: NATTAPHONG K.
CHK: THUNSIITA V.
ISSUED: 09-2023
SCALE: 1:20


TITLE:
DRG.NO.:

การติดตั้งผนังตกแต่ง เอสซีจี รุ่น โมดิช ยู บนผนังคอนกรีต
(ติดตั้งแนวนอน กรณีใช้คลิปล็อค รุ่นโมดิหน้า K-Lite SCG)


SW-MU-C-01




Detail ผนังด้านบน (กรณีผนังภายใน)

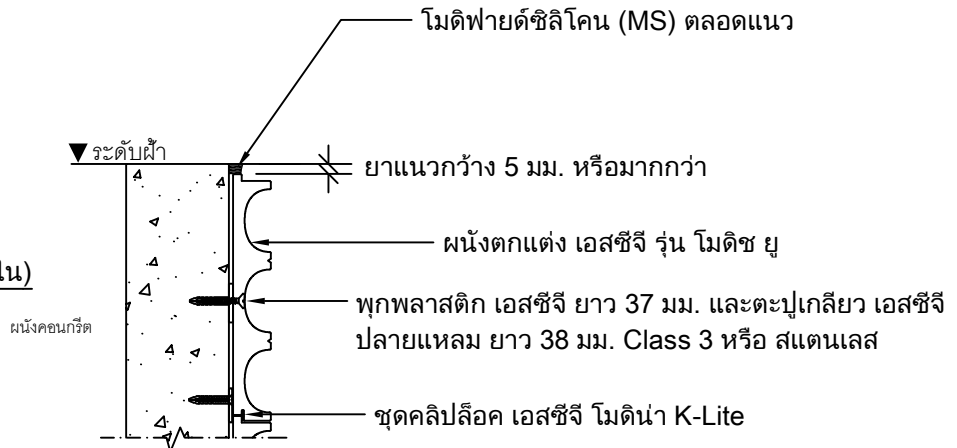


Detail ผนังด้านบน (กรณีผนังภายนอก)

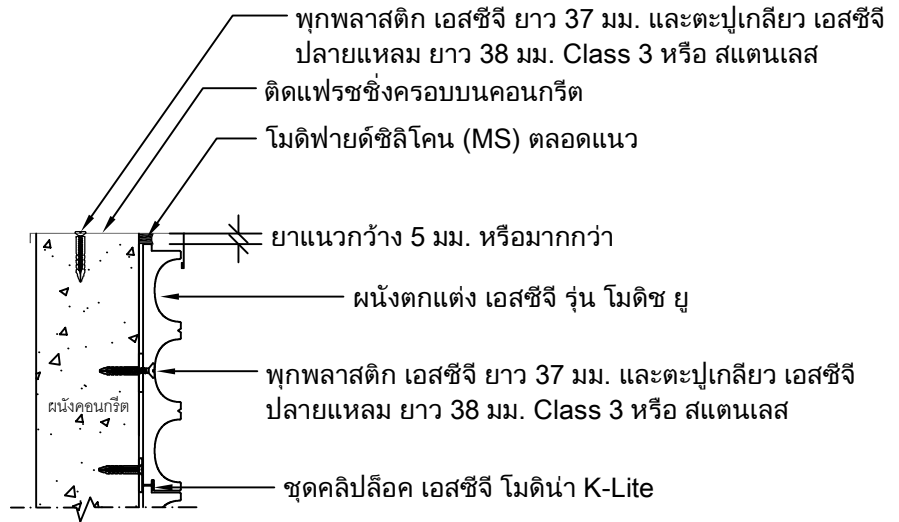

Detail ผนังด้านล่าง (กรณีเริ่มบนคอนกรีต)

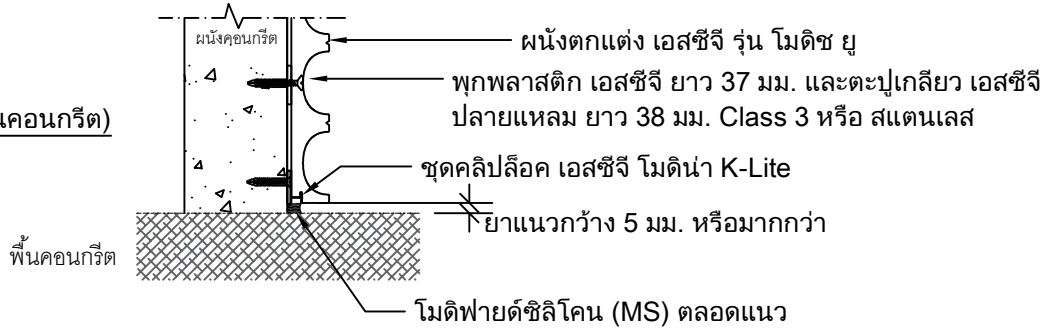

Detail ผนังด้านล่าง (กรณีเริ่มบนหินดิน)

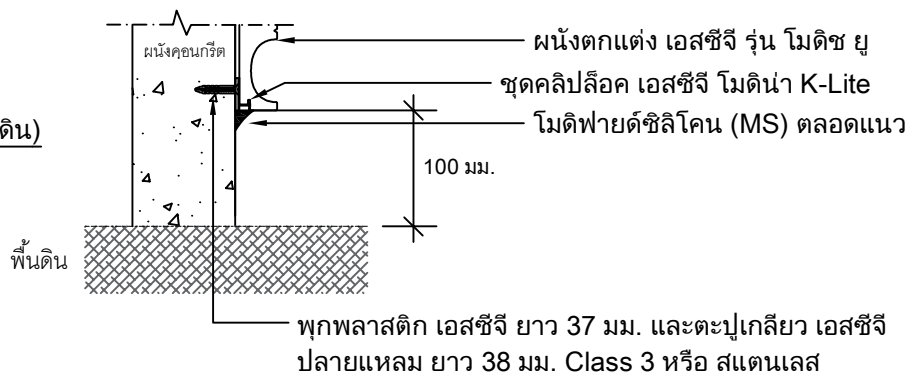

หมายเหตุ

สินค้าติดตั้งความสูงไม่เกิน 10 เมตร
 ในกรณีติดตั้งเกิน 10 เมตร ควรปรึกษาวิศวกร


UNLESS OTHERWISE STATED
 ALL DIMENSIONS
 ARE IN MILLIMETRES

DRN:
 WANARACH K.
 CHK:
 PEELAK W.
 ISSUED:
 10-2023
 SCALE:
 1:20

TITLE:
 การติดตั้งผนังตกแต่ง เอสซีจี รุ่น โมดิช ยู
 กรณีผนังคอนกรีตแนวตั้ง (การจบงาน 1)
 DRG.NO.:
 SW-MU-C-02



Detail รอยต่อระหว่างแผ่น

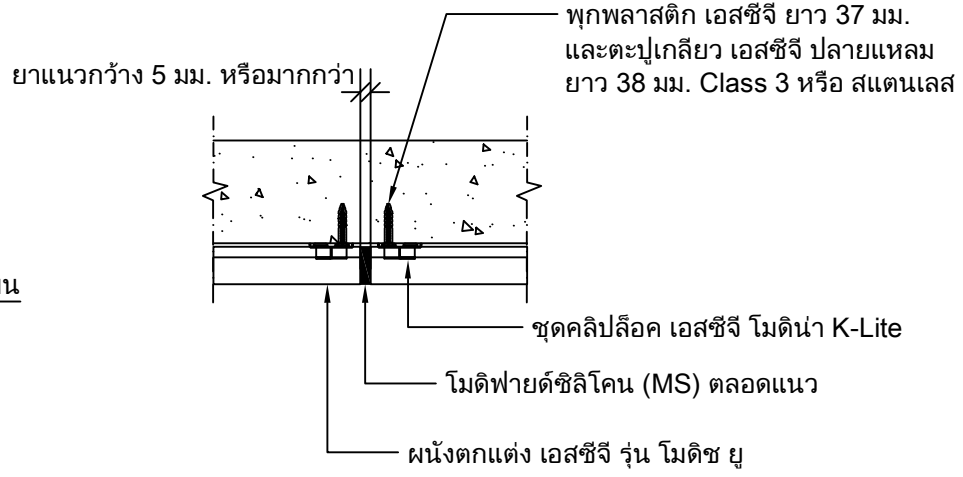

โมดิฟายด์ซิลิโคน (MS) ตลอดแนว

ผนังคอนกรีตหรือวัสดุปิดคลุมด้านข้าง เช่น บัวผนัง

ยาแนวกว้าง 5 มม. หรือมากกว่า

พุกพลาสติก เอสซีจี ยาว 37 มม. และตะปูเกลียว เอสซีจี ปลายแหลม ยาว 38 มม. Class 3 หรือ สแตนเลส

ชุดคลิปล็อค เอสซีจี โมดิหน้า K-Lite


โมดิฟายด์ซิลิโคน (MS) ตลอดแนว

ผนังตกแต่ง เอสซีจี รุ่น โมดิซ ยู

Detail ใช้งานด้านข้าง กรณีชนขอบคอนกรีต

โมดิฟายด์ซิลิโคน (MS) ตลอดแนว

พุกพลาสติก เอสซีจี ยาว 37 มม. และตะปูเกลียว เอสซีจี ปลายแหลม ยาว 38 มม. Class 3 หรือ สแตนเลส

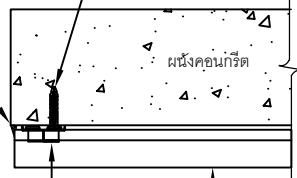

ผนังตกแต่ง เอสซีจี รุ่น โมดิซ ยู

ชุดคลิปล็อค เอสซีจี โมดิหน้า K-Lite

Detail ใช้งานด้านข้าง กรณีไม่ชนขอบคอนกรีต

หมายเหตุ

สินค้าติดตั้งความสูงไม่เกิน 10 เมตร

ในกรณีติดตั้งเกิน 10 เมตร ควรปรึกษาวิศวกร

UNLESS OTHERWISE STATED

ALL DIMENSIONS

ARE IN MILLIMETRES

DRN:
WANARACH K.

CHK:
PEELAK W.

ISSUED:
10-2023

SCALE:
1:20


TITLE:

การติดตั้งผนังตกแต่ง เอสซีจี รุ่น โมดิซ ยู
กรณีผนังคอนกรีตแนวนอน (การจบงาน 2)


DRG.NO.:

SW-MU-C-03



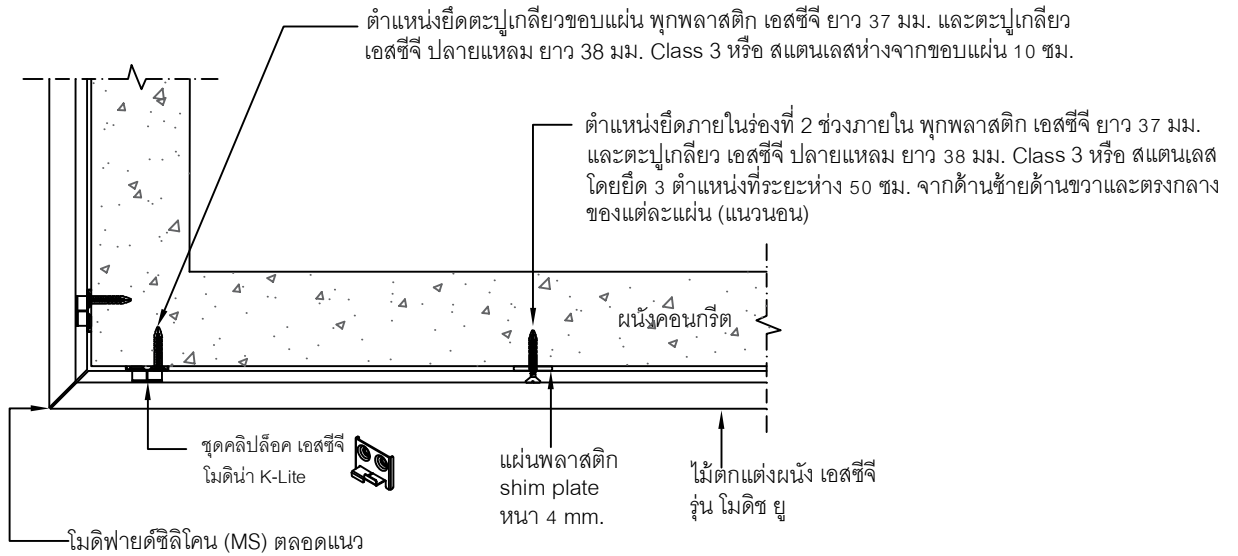

Detail ใช้งานบริเวณภายนอก

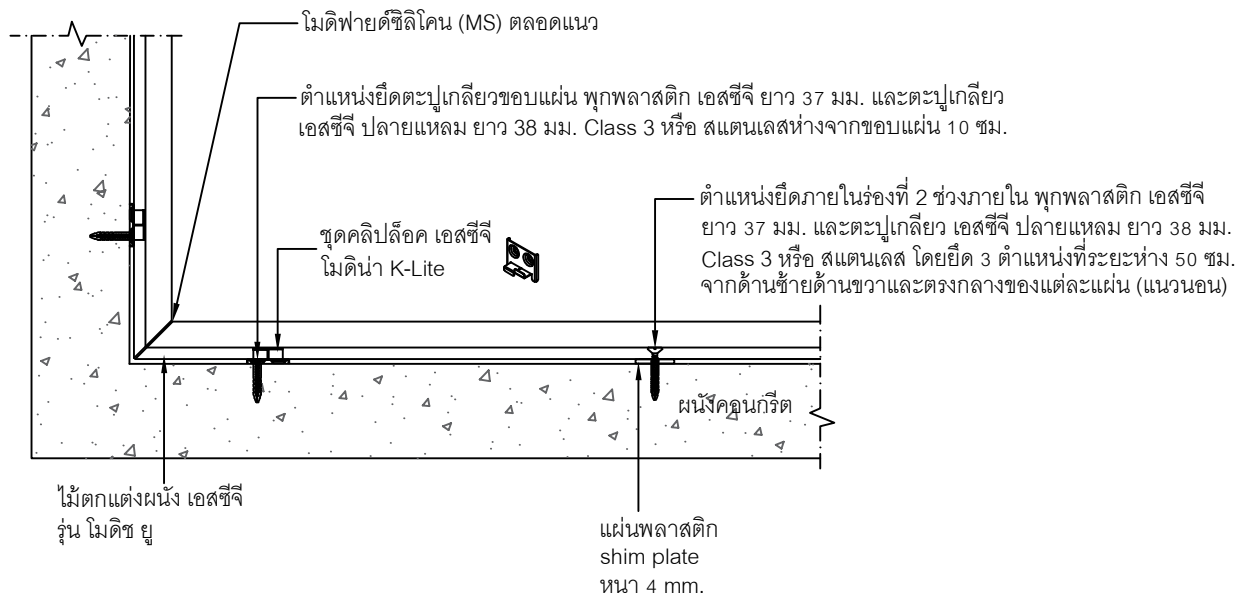

Detail ใช้งานบริเวณมุมใน

หมายเหตุ

สินค้าติดตั้งความสูงไม่เกิน 10 เมตร

ในกรณีติดตั้งเกิน 10 เมตร ควรปรึกษาวิศวกร

UNLESS OTHERWISE STATED

ALL DIMENSIONS

ARE IN MILLIMETRES

DRN:
WANARACH K.

CHK:
PEELAK W.

ISSUED:
10-2023

SCALE:
1:20

TITLE:

การติดตั้งผนังตกแต่ง เอสซีจี รุ่น โมดิซ ยู
กรณีผนังคอนกรีตแนวนอน (การจบงาน 3)

DRG.NO.:

SW-MU-C-04

