

สารบัญ

หน้า

การติดตั้งผนังตึกแต่ง เอสซีจี รุ่น โมดิโน-ไลท์ เอ็ม 1 บนผนังคอนกรีต ติดตั้งแนวตั้งแบบมีคลิป	1
การติดตั้งผนังตึกแต่ง เอสซีจี รุ่น โมดิโน-ไลท์ เอ็ม 1 บนผนังคอนกรีต ติดตั้งแนวตั้งแบบมีคลิป (การจบงาน 1)	2
การติดตั้งผนังตึกแต่ง เอสซีจี รุ่น โมดิโน-ไลท์ เอ็ม 1 บนผนังคอนกรีต ติดตั้งแนวตั้งแบบมีคลิป (การจบงาน 2)	3
การติดตั้งผนังตึกแต่ง เอสซีจี รุ่น โมดิโน-ไลท์ เอ็ม 1 บนผนังคอนกรีต ติดตั้งแนวตั้งแบบมีคลิป (การจบงาน 3)	4

หมายเหตุ

1. ระนาบของผนังคอนกรีตจะต้องเสมอกัน หรือค่า error ไม่เกิน 3 มม.
2. กรณีแผ่นชนพื้นที่มีความชัน แนะนำให้ติดแผ่นแรกยกสูงจากพื้นอย่างน้อย 10 มม.
3. กรณีที่แผ่นโดนความชื้นจากด้านหลัง แนะนำให้ทาสีรองพื้นด้านหลังแผ่นด้วย เพื่อป้องกันและลดการดูดซึมน้ำของแผ่น
4. การจบงานปิดขอบบริเวณขอบแผ่น หากยังมีช่องว่างด้านหลังแผ่น ให้เสริมวัสดุหนุน เช่น แผ่นพลาสติก Shim ให้เต็มก่อนขันตะปูเกลียวยึดซ้ำ หลังจากนั้น ให้ฉีดยาพลังตะปูเป็นจุดๆหรือตลอดแนว เพื่อเสริมความแข็งแรงในการติดตั้งแผ่น และเป็นการลดช่องว่างระหว่างด้านหลังแผ่นกับผนังปูน
5. แนะนำให้ใช้ตะปูเกลียวสแตนเลส โดยเฉพาะพื้นที่ที่ต้องโดนแสงแดด, น้ำฝน และความชื้นเป็นประจำ
6. แนะนำให้ติดตั้งที่ความสูงไม่เกิน 10 เมตรเท่านั้น (เหมาะสำหรับที่พักอาศัยทั่วไป) กรณีใช้ในพื้นที่สูงกว่า 10 เมตร ต้องปรึกษาวิศวกรของบริษัทผู้ผลิต
7. การเก็บงานบริเวณหัวแผ่นด้านบนบนสุด แนะนำให้มีวัสดุปิดคลุมด้านบน เช่น แฟลชซิง หรือติดให้อยู่ภายใต้ชายคา เพื่อป้องกันน้ำเข้าด้านหลังแผ่นโดยตรง
8. สินค้าเป็นผนังตึกแต่งเท่านั้น ไม่สามารถนำมาใช้เป็นผนังกันน้ำ 100% ผนังงานต้องมีการเตรียมผนังสำหรับกันน้ำไว้แล้ว

UNLESS OTHERWISE STATED

ALL DIMENSIONS

ARE IN MILLIMETRES

DRN:
NATTAPHONG K.

CHK:
PEELAK W.

ISSUED:
11-2023

SCALE:
1:20


TITLE:

สารบัญ / หมายเหตุ

DRG.NO.:

SW-ML1-A-00




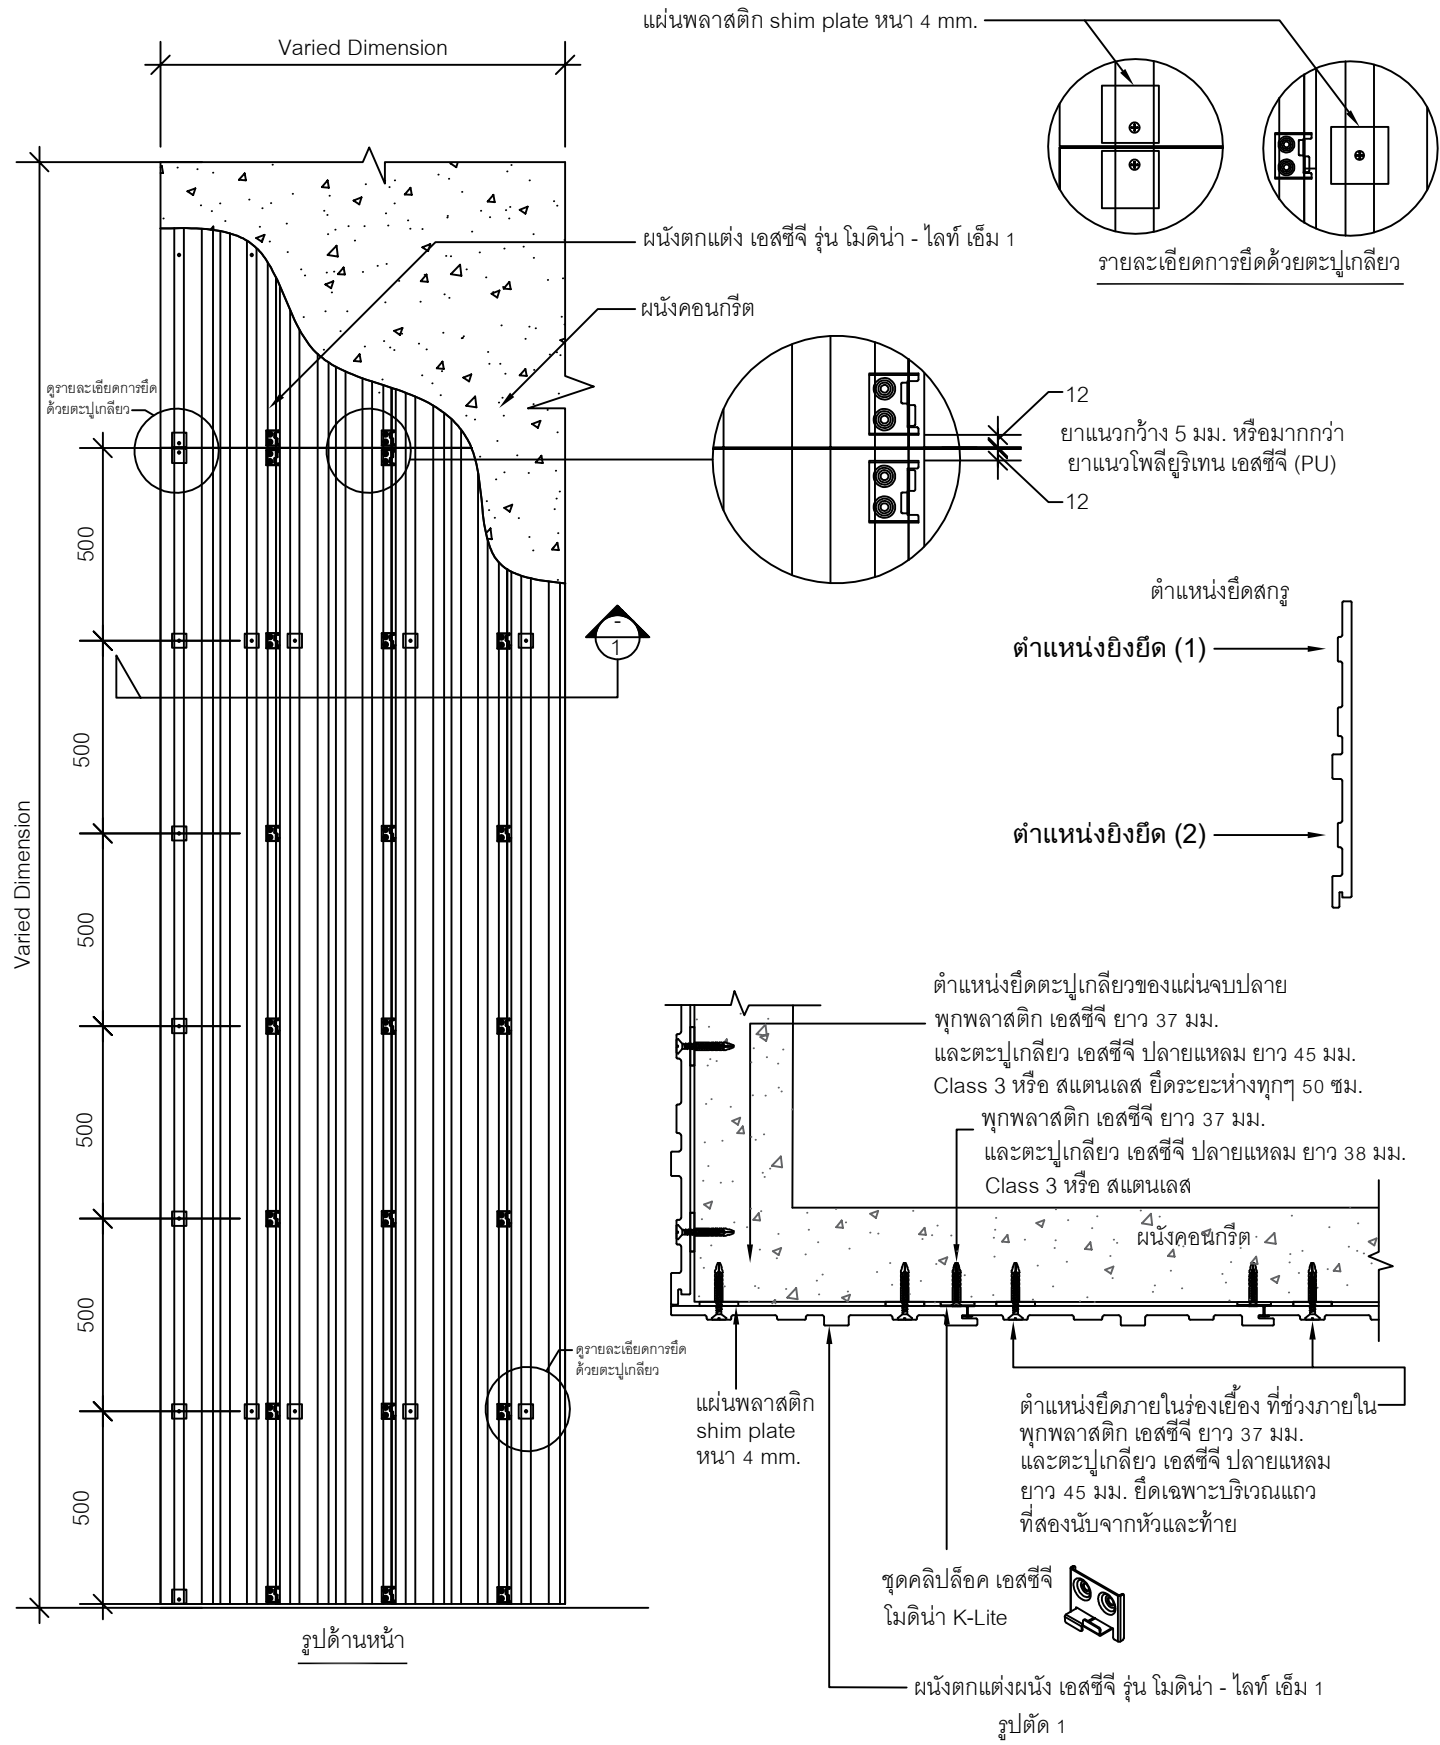


*หมายเหตุ สินค้าเป็นผนังตกแต่งเท่านั้น ไม่สามารถนำมาใช้เป็นผนังกันน้ำ 100% ผนังงานต้องมีการเตรียมผนังสำหรับกันน้ำไว้แล้ว

UNLESS OTHERWISE STATED ALL DIMENSIONS ARE IN MILLIMETRES	DRN: NATTAPHONG K.	TITLE: การติดตั้งผนังตกแต่ง เอสซีจี รุ่น ไมดีน่า-โลท์ เอ็ม 1 บนผนังคอนกรีต ติดตั้งแนวตั้งแบบมีคิลิป	
	CHK: PEELAK W.		
	ISSUED: 11-2023	DRG.NO.:	
	SCALE: 1:20	SW-ML1-A-01	


Detail ใช้งานด้านบน (กรณีผนังภายใน)

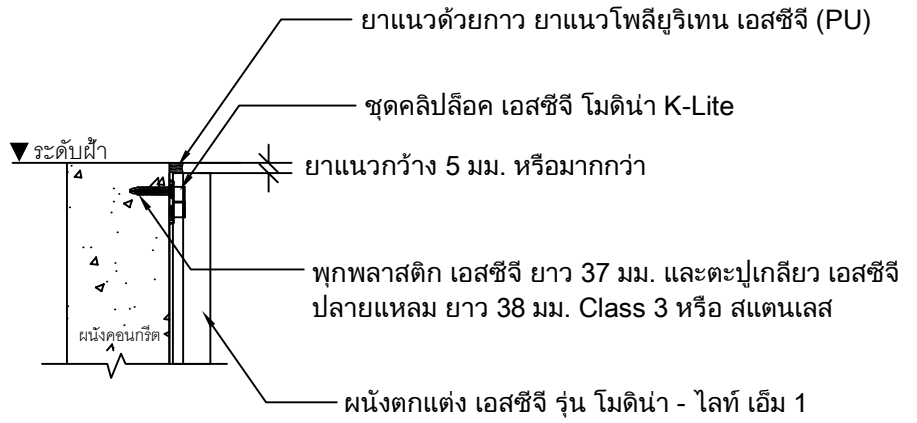


Detail ใช้งานด้านบน (กรณีผนังภายนอก)

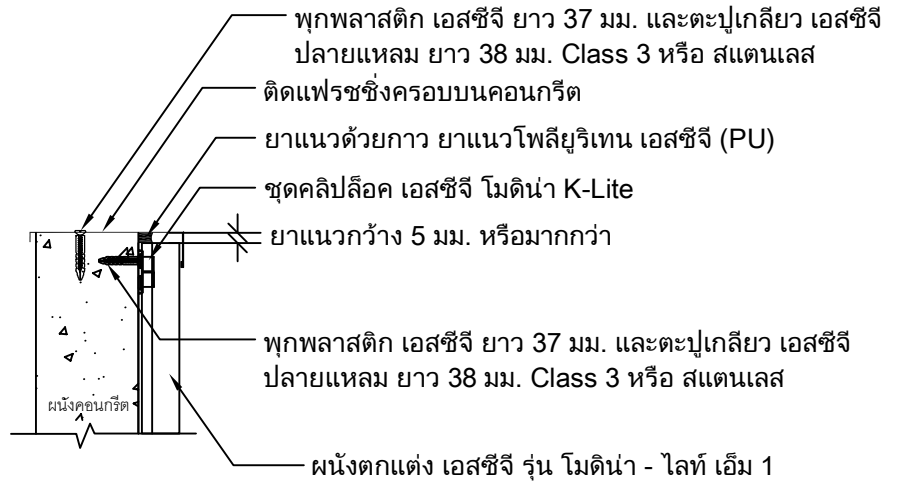

Detail ใช้งานด้านล่าง (กรณีเริ่มบนคอนกรีต)

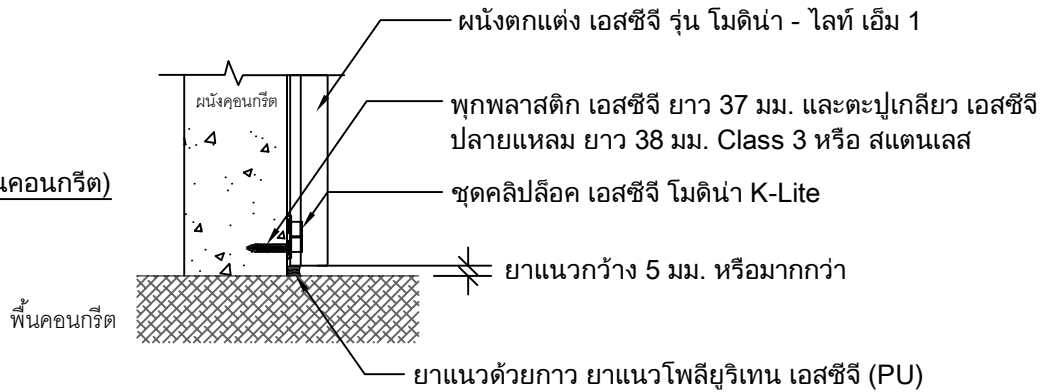

Detail ใช้งานด้านล่าง (กรณีเริ่มบนหินดิน)

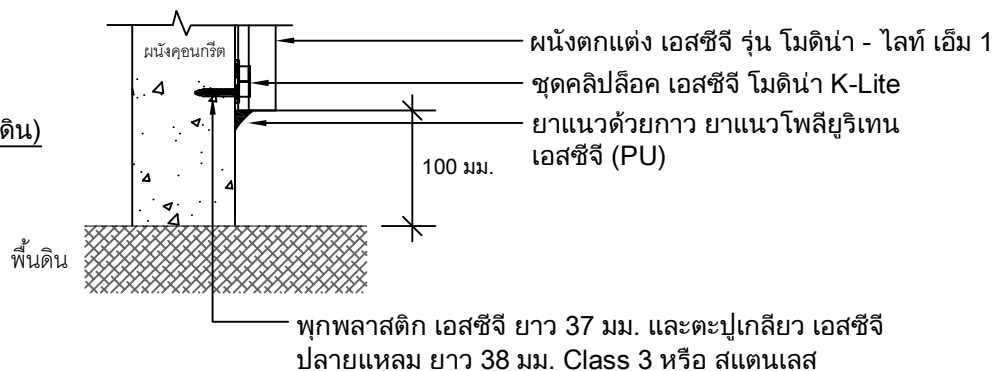

UNLESS OTHERWISE STATED
ALL DIMENSIONS
ARE IN MILLIMETRES

DRN:
NATTAPHONG K.

CHK:
PEELAK W.

ISSUED:
11-2023

SCALE:
1:20


TITLE:

การติดตั้งผนังตกแต่ง เอสซีจี รุ่น โมดิหน้า-ไลท์ เอ็ม 1 บนผนังคอนกรีต
ติดตั้งแนวตั้งแบบมีคิลิป (การจบงาน 1)


DRG.NO.:

SW-ML1-A-02




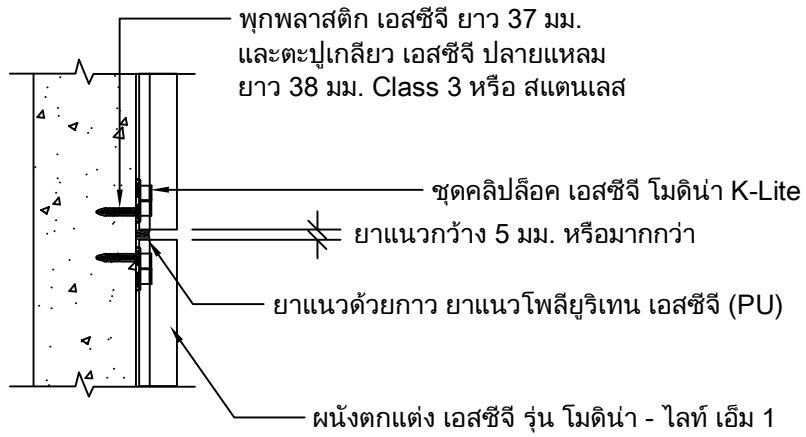

Detail รอยต่อระหว่างแผ่น

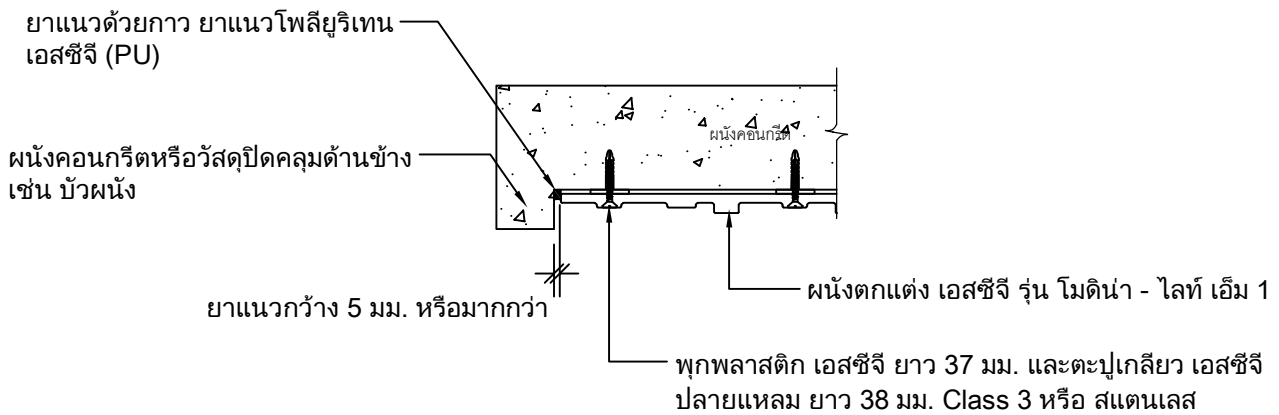

Detail จบงานด้านข้าง กรณีชนขอบคอนกรีต

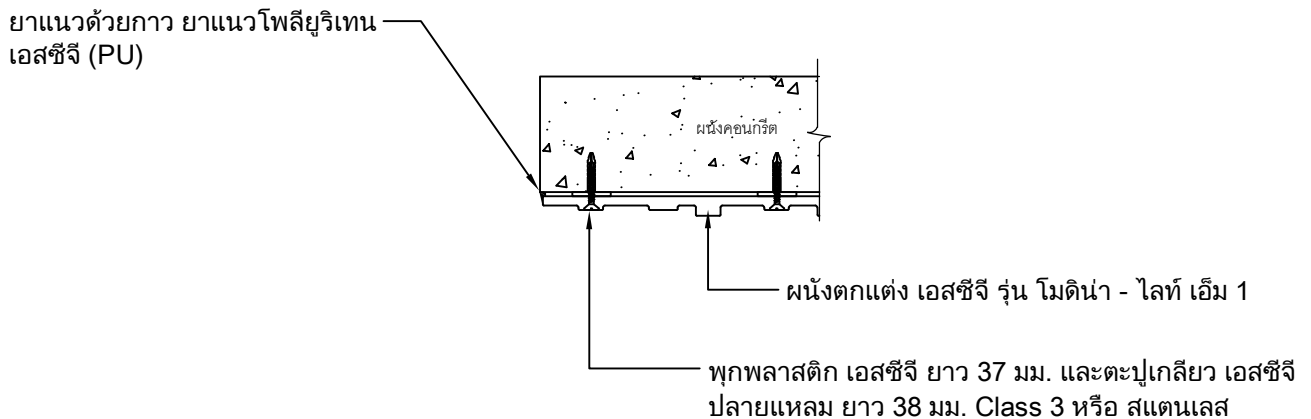

Detail จบงานด้านข้าง กรณีไม่ชนขอบคอนกรีต

UNLESS OTHERWISE STATED
ALL DIMENSIONS
ARE IN MILLIMETRES

DRN:
NATTAPHONG K.

CHK:
PEELAK W.

ISSUED:
11-2023

SCALE:
1:20


TITLE:

การติดตั้งผนังตกแต่ง เอสซีจี รุ่น โมดิหน้า-โลโก้ เอ็ม 1 บนผนังคอนกรีต
ติดตั้งแนวตั้งแบบมีคิลิป (การจบงาน 2)


DRG.NO.:

SW-ML1-A-03



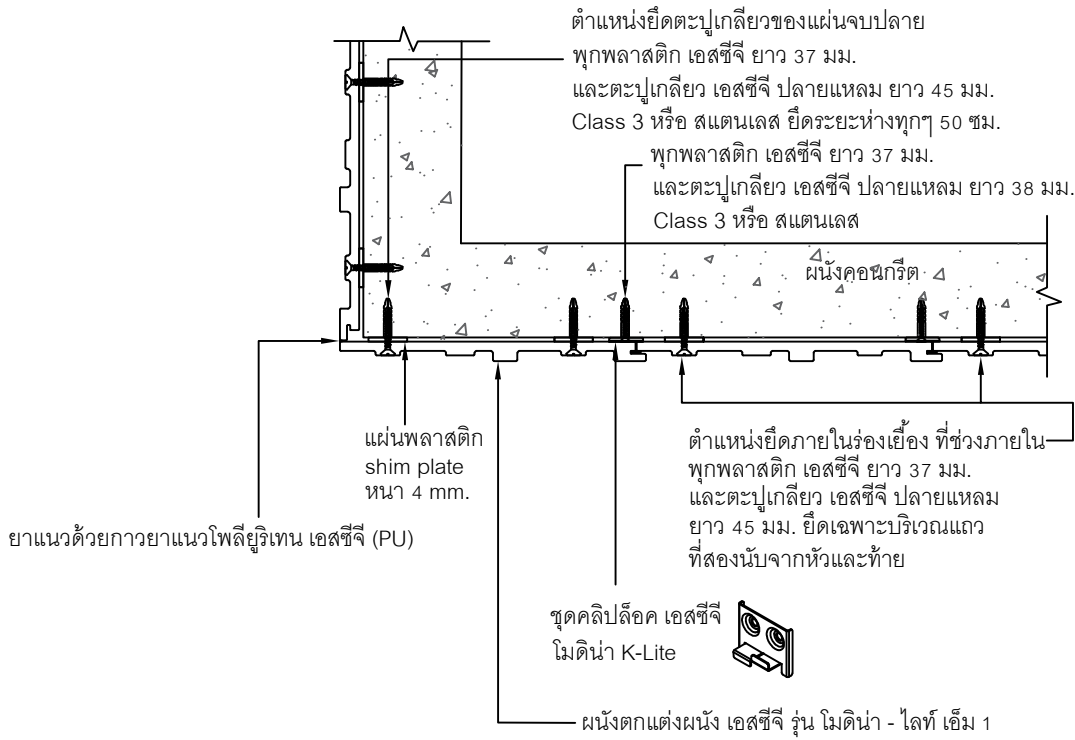

Detail ใช้งานมุมนอก

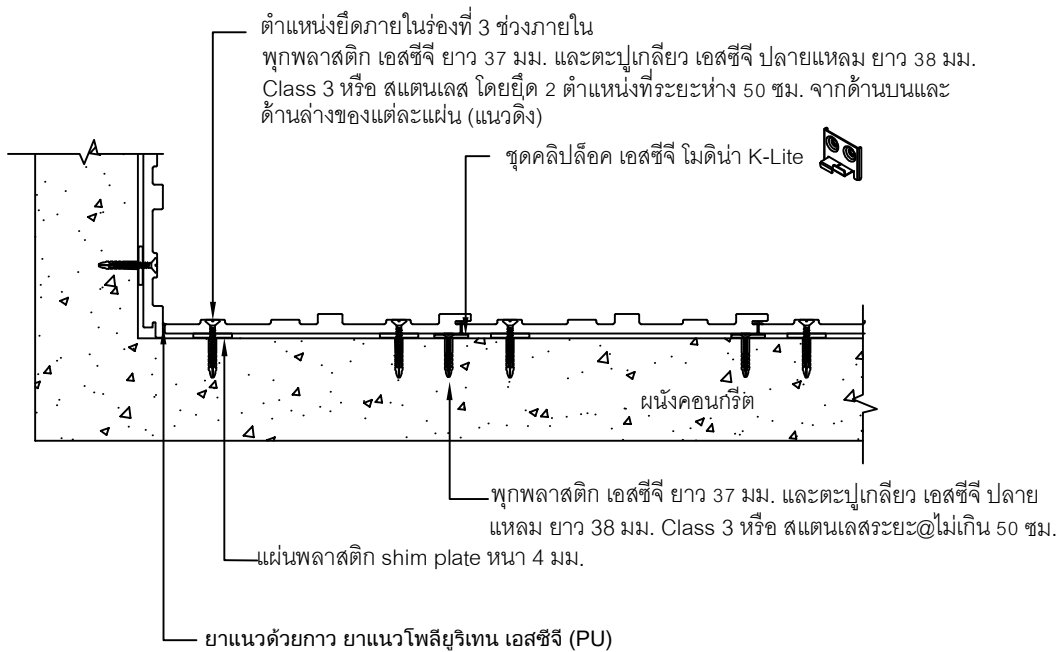

Detail ใช้งานบริเวณมุมใน

UNLESS OTHERWISE STATED
ALL DIMENSIONS
ARE IN MILLIMETRES

DRN:
NATTAPHONG K.

CHK:
PEELAK W.

ISSUED:
11-2023

SCALE:
1:20

TITLE:

การติดตั้งผนังตกแต่ง เอสซีจี รุ่น โมดิหน้า-ไลท์ เอ็ม 1 บนผนังคอนกรีต
ติดตั้งแนวตั้งแบบมีคิลิป (การจบงาน 3)

DRG.NO.:

SW-ML1-A-04



สารบัญ

หน้า

การติดตั้งผนังตกแต่ง เอสซีจี รุ่น โมดิโน-ไลท์ เอ็ม 3 บนผนังคอนกรีต ติดตั้งแนวตั้งแบบมีคลิป	1
การติดตั้งผนังตกแต่ง เอสซีจี รุ่น โมดิโน-ไลท์ เอ็ม 3 บนผนังคอนกรีต ติดตั้งแนวตั้งแบบมีคลิป (การจบงาน 1)	2
การติดตั้งผนังตกแต่ง เอสซีจี รุ่น โมดิโน-ไลท์ เอ็ม 3 บนผนังคอนกรีต ติดตั้งแนวตั้งแบบมีคลิป (การจบงาน 2)	3
การติดตั้งผนังตกแต่ง เอสซีจี รุ่น โมดิโน-ไลท์ เอ็ม 3 บนผนังคอนกรีต ติดตั้งแนวตั้งแบบมีคลิป (การจบงาน 3)	4

หมายเหตุ

1. ระนาบของผนังคอนกรีตจะต้องเสมอกัน หรือค่า error ไม่เกิน 3 มม.
2. กรณีแผ่นชนพื้นที่มีความชัน แนะนำให้ติดแผ่นแรกยกสูงจากพื้นอย่างน้อย 10 มม.
3. กรณีที่แผ่นโดนความชื้นจากด้านหลัง แนะนำให้ทาสีรองพื้นด้านหลังแผ่นด้วย เพื่อป้องกันและลดการดูดซึมน้ำของแผ่น
4. การจบงานปิดขอบบริเวณขอบแผ่น หากยังมีช่องว่างด้านหลังแผ่น ให้เสริมวัสดุหนุน เช่น แผ่นพลาสติก Shim ให้เต็มก่อนขันตะปูเกลียวยึดซ้ำ หลังจากนั้น ให้ฉีดยาวพลังตะปูเป็นจุดๆหรือตลอดแนว เพื่อเสริมความแข็งแรงในการติดตั้งแผ่น และเป็นการลดช่องว่างระหว่างด้านหลังแผ่นกับผนังปูน
5. แนะนำให้ใช้ตะปูเกลียวสแตนเลส โดยเฉพาะพื้นที่ที่ต้องโดนแสงแดด, น้ำฝน และความชื้นเป็นประจำ
6. แนะนำให้ติดตั้งที่ความสูงไม่เกิน 10 เมตรเท่านั้น (เหมาะสำหรับที่พักอาศัยทั่วไป) กรณีใช้ในที่สูงกว่า 10 เมตร ต้องปรึกษาวิศวกรของบริษัทผู้ผลิต
7. การเก็บงานบริเวณหัวแผ่นด้านบนบนสุด แนะนำให้มีวัสดุปิดคลุมด้านบน เช่น แฟลชซิง หรือติดให้อยู่ภายใต้ชายคา เพื่อป้องกันน้ำเข้าด้านหลังแผ่นโดยตรง
8. สินค้าเป็นผนังตกแต่งเท่านั้น ไม่สามารถนำมาใช้เป็นผนังกันน้ำ 100% ผนังงานต้องมีการเตรียมผนังสำหรับกันน้ำไว้แล้ว

UNLESS OTHERWISE STATED

ALL DIMENSIONS

ARE IN MILLIMETRES

DRN:
NATTAPHONG K.

CHK:
PEELAK W.

ISSUED:
11-2023

SCALE:
1:20


TITLE:

สารบัญ / หมายเหตุ

DRG.NO.:

SW-ML3-A-00




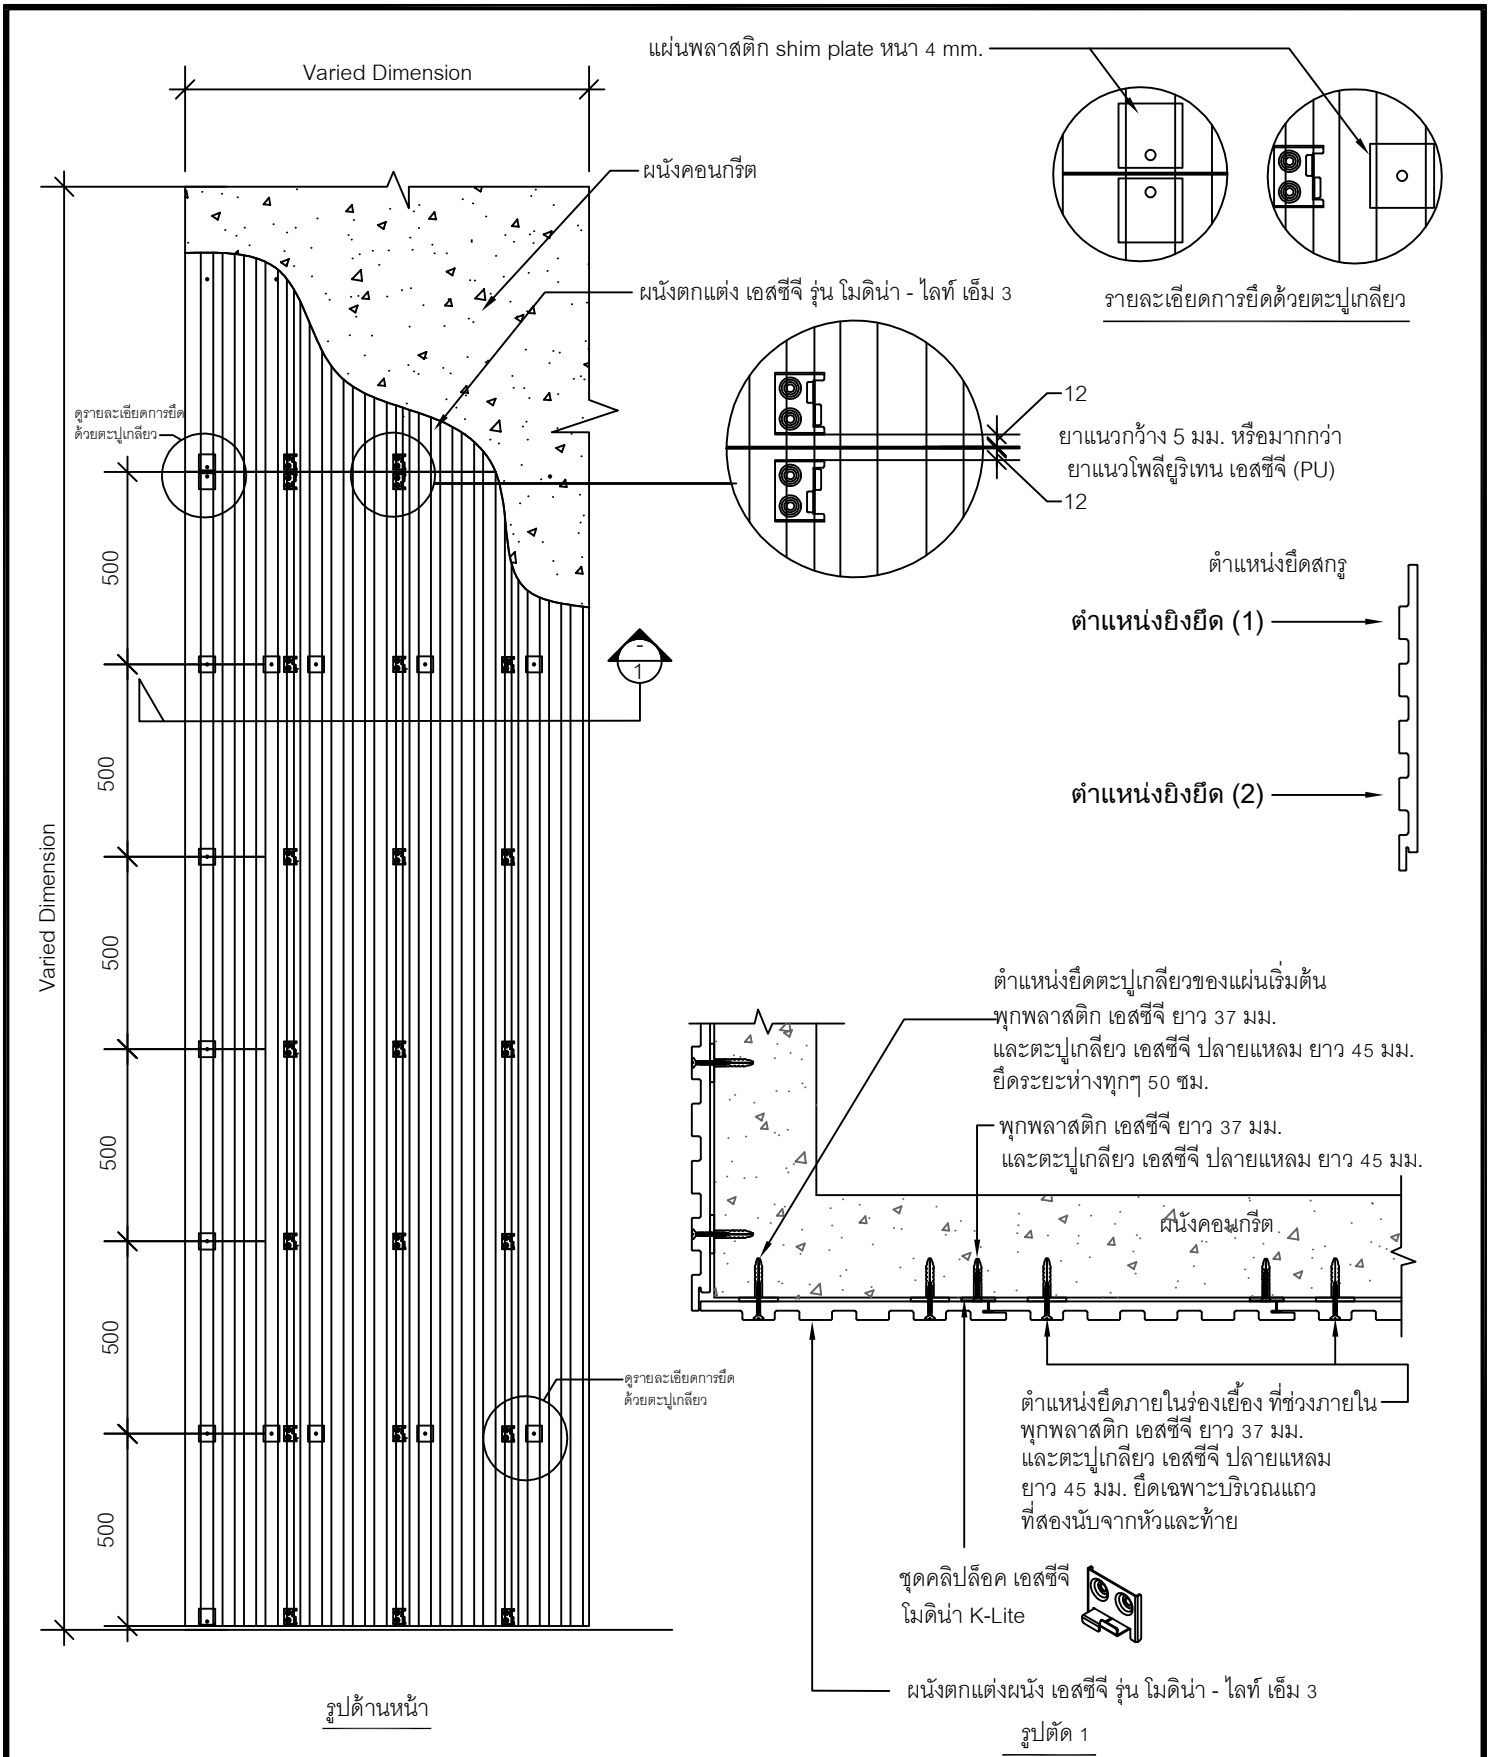


*หมายเหตุ สินค้าเป็นผนังตกแต่งเท่านั้น ไม่สามารถนำมาใช้เป็นผนังกันน้ำ 100% ผนังงานต้องมีการเตรียมผนังสำหรับกันน้ำไว้แล้ว

UNLESS OTHERWISE STATED ALL DIMENSIONS ARE IN MILLIMETRES	DRN: NATTAPHONG K.	TITLE: การติดตั้งผนังตกแต่ง เอสซีจี รุ่น โมดิโน่า-โลโก้ เอ็ม 3 บนผนังคอนกรีต ติดตั้งแนวตั้งแบบมีคิลิป	
	CHK: PEELAK W.		
	ISSUED: 11-2023	DRG.NO.: SW-ML3-A-01	
	SCALE: 1:20		


Detail ผนังด้านบน (กรณีผนังภายใน)

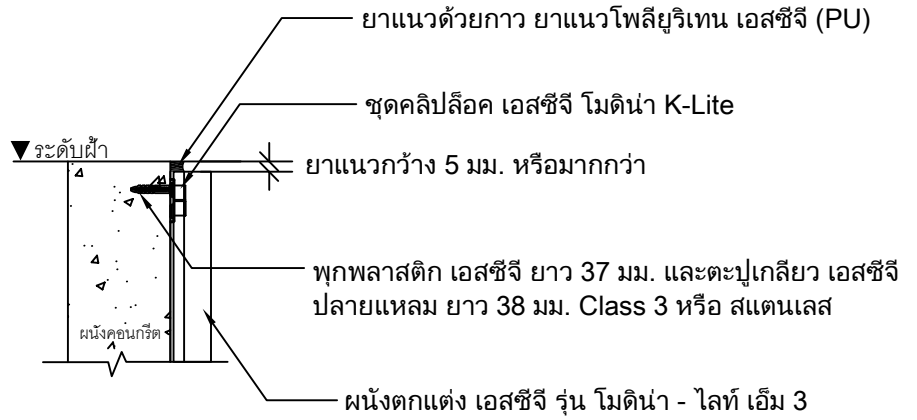


Detail ผนังด้านบน (กรณีผนังภายนอก)

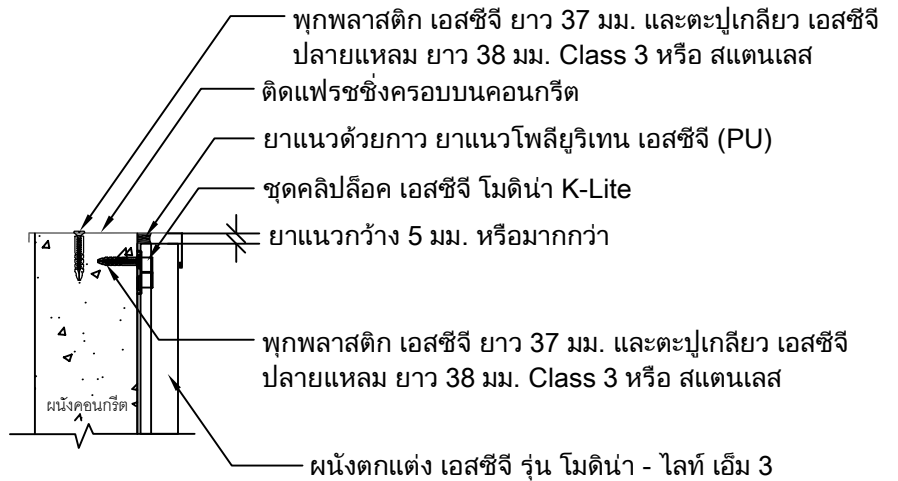

Detail ผนังด้านล่าง (กรณีเริ่มบนคอนกรีต)

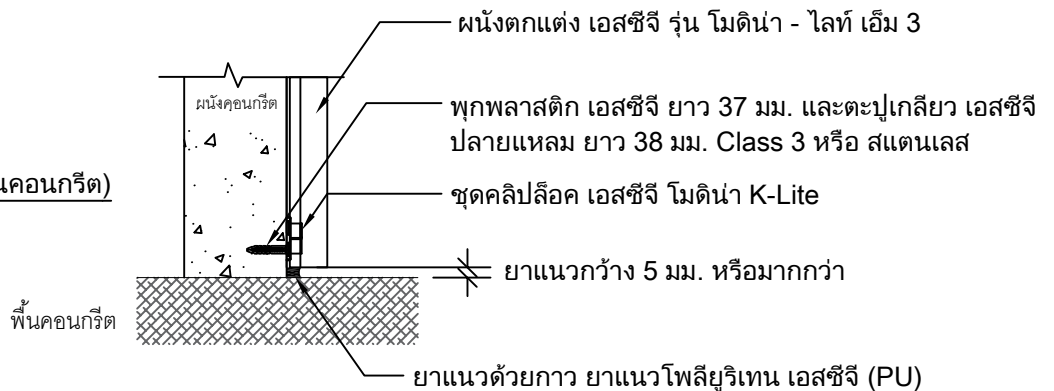

Detail ผนังด้านล่าง (กรณีเริ่มบนหินดิน)

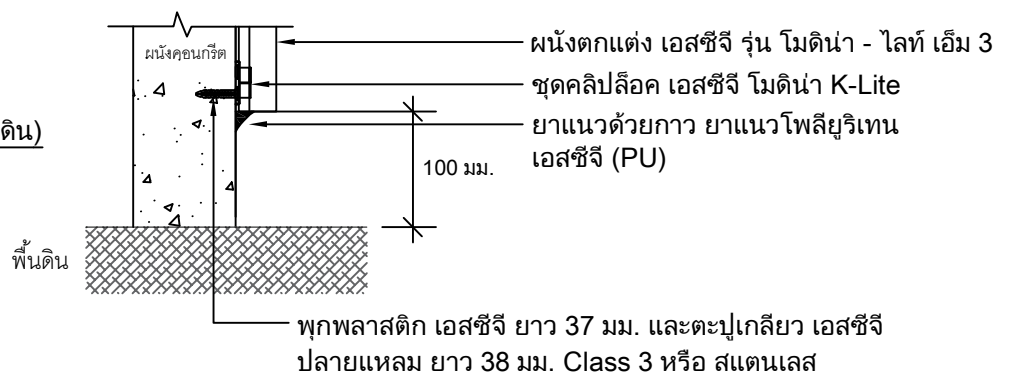

UNLESS OTHERWISE STATED
ALL DIMENSIONS
ARE IN MILLIMETRES

DRN:
NATTAPHONG K.

CHK:
PEELAK W.

ISSUED:
11-2023

SCALE:
1:20


TITLE:

การติดตั้งผนังตอกแต่ง เอสซีจี รุ่น โมดิหน้า-โลโก้ เอ็ม 3 บนผนังคอนกรีต
ติดตั้งแนวตั้งแบบมีคิลิป (การจบงาน 1)

DRG.NO.:

SW-ML3-A-02



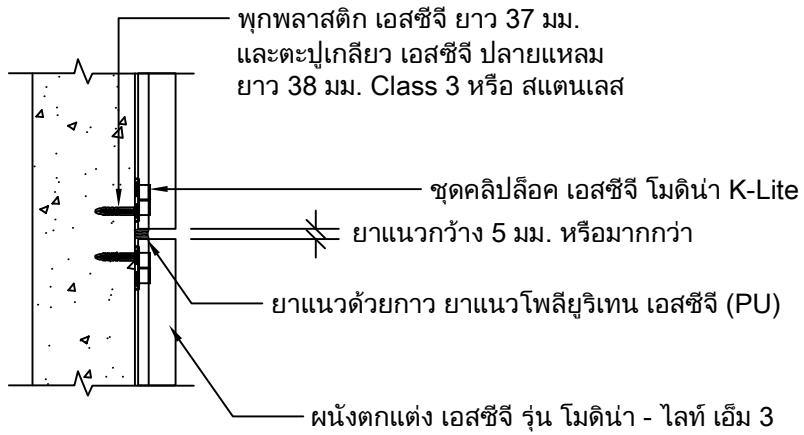


Detail รอยต่อระหว่างเฟรม

ยานวด้วยกาว ยานวโพลียูรีเทน
 เอสซีจี (PU)

ผนังคอนกรีตหรือวัสดุปิดคลุมด้านข้าง
 เช่น บัวผนัง

ยานวากว้าง 5 มม. หรือมากกว่า

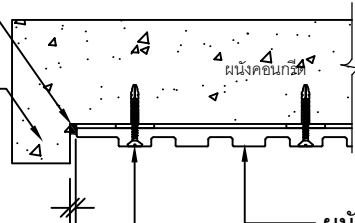


ผนังตกแต่ง เอสซีจี รุ่น โมดิหน้า - โลโก้ เอ็ม 3

พุกพลาสติก เอสซีจี ยาว 37 มม. และตะปูเกลียว เอสซีจี
 ปลายแหลม ยาว 38 มม. Class 3 หรือ สแตนเลส

Detail จบงานด้านข้าง กรณีชนขอบคอนกรีต

ยานวด้วยกาว ยานวโพลียูรีเทน
 เอสซีจี (PU)

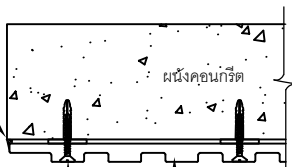

ผนังตกแต่ง เอสซีจี รุ่น โมดิหน้า - โลโก้ เอ็ม 3

พุกพลาสติก เอสซีจี ยาว 37 มม. และตะปูเกลียว เอสซีจี
 ปลายแหลม ยาว 38 มม. Class 3 หรือ สแตนเลส

Detail จบงานด้านข้าง กรณีไม่ชนขอบคอนกรีต

UNLESS OTHERWISE STATED
 ALL DIMENSIONS
 ARE IN MILLIMETRES

DRN:
 NATTAPHONG K.

CHK:
 PEELAK W.

ISSUED:
 11-2023

SCALE:
 1:20


TITLE:

การติดตั้งผนังตกแต่ง เอสซีจี รุ่น โมดิหน้า-โลโก้ เอ็ม 3 บนผนังคอนกรีต
 ติดตั้งแนวตั้งแบบมีคิลิป (การจบงาน 2)


DRG.NO.:

SW-ML3-A-03



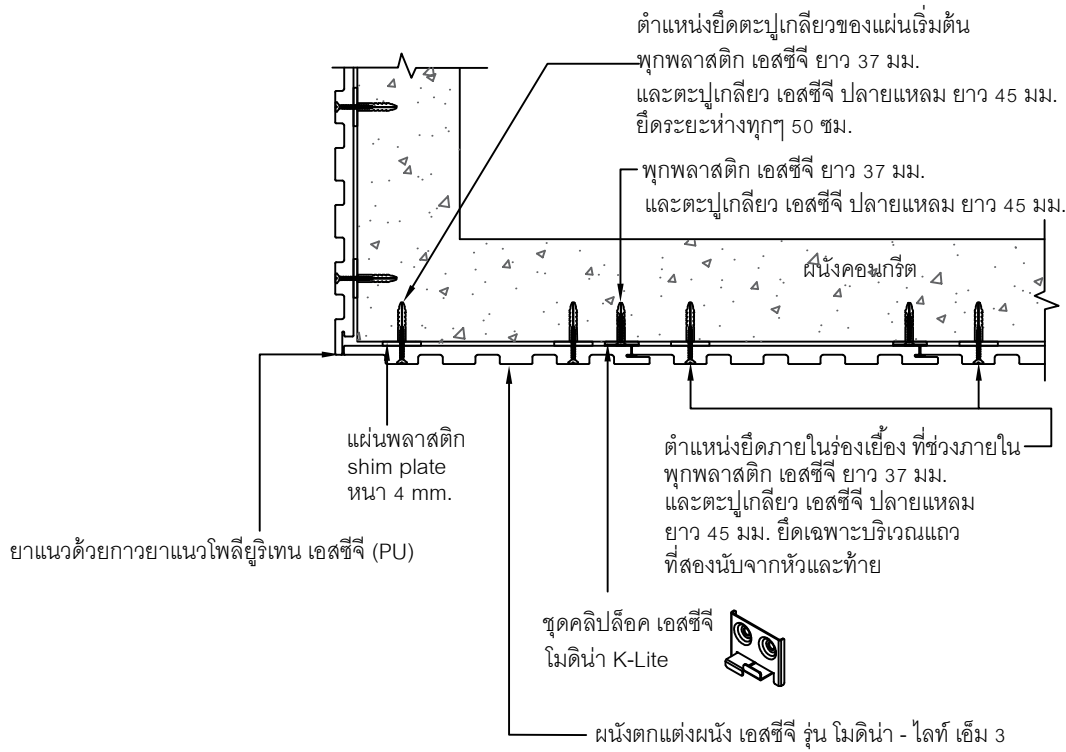

Detail ภายนอก

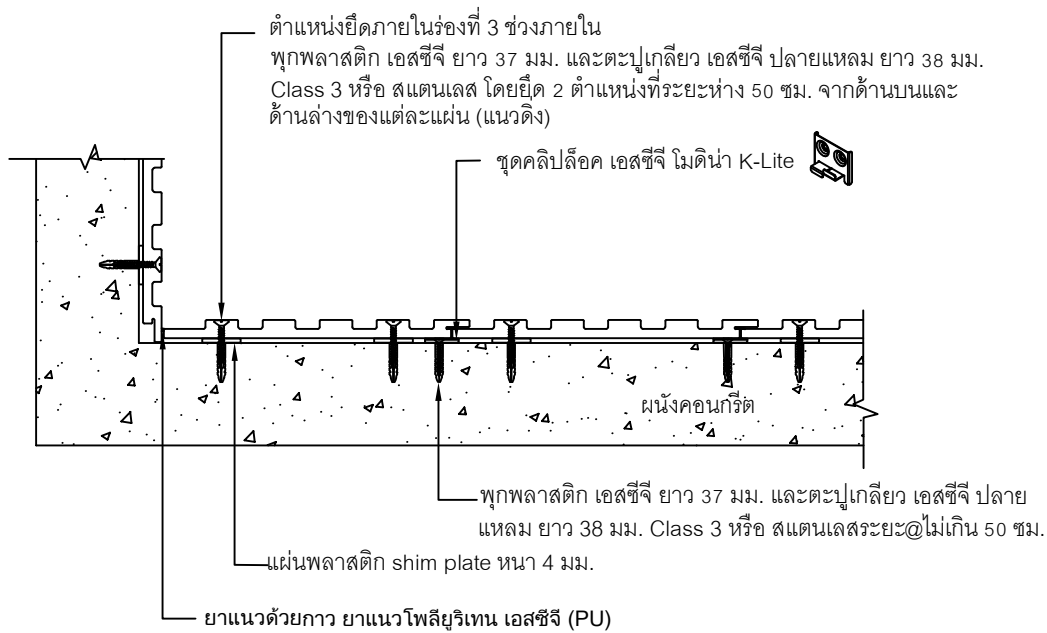

Detail บริเวณมุมใน

UNLESS OTHERWISE STATED
ALL DIMENSIONS
ARE IN MILLIMETRES

DRN:
NATTAPHONG K.

CHK:
PEELAK W.

ISSUED:
11-2023

SCALE:
1:20

TITLE:

การติดตั้งผนังตกแต่ง เอสซีจี รุ่น โมดิหน้า-ไลท์ เอ็ม 3 บนผนังคอนกรีต
ติดตั้งแนวตั้งแบบมีคิลิป (การจบงาน 3)

DRG.NO.:

SW-ML3-A-04



สารบัญ

หน้า

การติดตั้งผนังตกแต่ง เอสซีจี รุ่น โมดิโน-ไลท์ เอ็ม 4 บนผนังคอนกรีต ติดตั้งแนวตั้งแบบมีคลิป	1
การติดตั้งผนังตกแต่ง เอสซีจี รุ่น โมดิโน-ไลท์ เอ็ม 4 บนผนังคอนกรีต ติดตั้งแนวตั้งแบบมีคลิป (การจบงาน 1)	2
การติดตั้งผนังตกแต่ง เอสซีจี รุ่น โมดิโน-ไลท์ เอ็ม 4 บนผนังคอนกรีต ติดตั้งแนวตั้งแบบมีคลิป (การจบงาน 2)	3
การติดตั้งผนังตกแต่ง เอสซีจี รุ่น โมดิโน-ไลท์ เอ็ม 4 บนผนังคอนกรีต ติดตั้งแนวตั้งแบบมีคลิป (การจบงาน 3)	4

หมายเหตุ

1. ระนาบของผนังคอนกรีตจะต้องเสมอกัน หรือค่า error ไม่เกิน 3 มม.
2. กรณีแผ่นชนพื้นที่มีความชื้น แนะนำให้ติดแผ่นแรกยกสูงจากพื้นอย่างน้อย 10 มม.
3. กรณีที่แผ่นโดนความชื้นจากด้านหลัง แนะนำให้ทาสีรองพื้นด้านหลังแผ่นด้วย เพื่อป้องกันและลดการดูดซึมน้ำของแผ่น
4. การจบงานปิดขอบบริเวณขอบแผ่น หากยังมีช่องว่างด้านหลังแผ่น ให้เสริมวัสดุหนุน เช่น แผ่นพลาสติก Shim ให้เต็มก่อนขันตะปูเกลียวยึดซ้ำ หลังจากนั้น ให้ฉีดยาวลัดตะปูเป็นจุดๆหรือตลอดแนว เพื่อเสริมความแข็งแรงในการติดตั้งแผ่น และเป็นการลดช่องว่างระหว่างด้านหลังแผ่นกับผนังปูน
5. แนะนำให้ใช้ตะปูเกลียวสแตนเลส โดยเฉพาะพื้นที่ที่ต้องโดนแสงแดด, น้ำฝน และความชื้นเป็นประจำ
6. แนะนำให้ติดตั้งที่ความสูงไม่เกิน 10 เมตรเท่านั้น (เหมาะสำหรับที่พักอาศัยทั่วไป) กรณีใช้ในที่สูงกว่า 10 เมตร ต้องปรึกษาวิศวกรของบริษัทผู้ผลิต
7. การเก็บงานบริเวณหัวแผ่นด้านบนบนสุด แนะนำให้มีวัสดุปิดคลุมด้านบน เช่น แฟลชซิง หรือติดให้อยู่ภายใต้ชายคา เพื่อป้องกันน้ำเข้าด้านหลังแผ่นโดยตรง
8. สินค้าเป็นผนังตกแต่งเท่านั้น ไม่สามารถนำมาใช้เป็นผนังกันน้ำ 100% ผนังงานต้องมีการเตรียมผนังสำหรับกันน้ำไว้แล้ว

UNLESS OTHERWISE STATED

ALL DIMENSIONS

ARE IN MILLIMETRES

DRN:
NATTAPHONG K.

CHK:
PEELAK W.

ISSUED:
11-2023

SCALE:
1:20


TITLE:

สารบัญ / หมายเหตุ

DRG.NO.:

SW-ML4-A-00




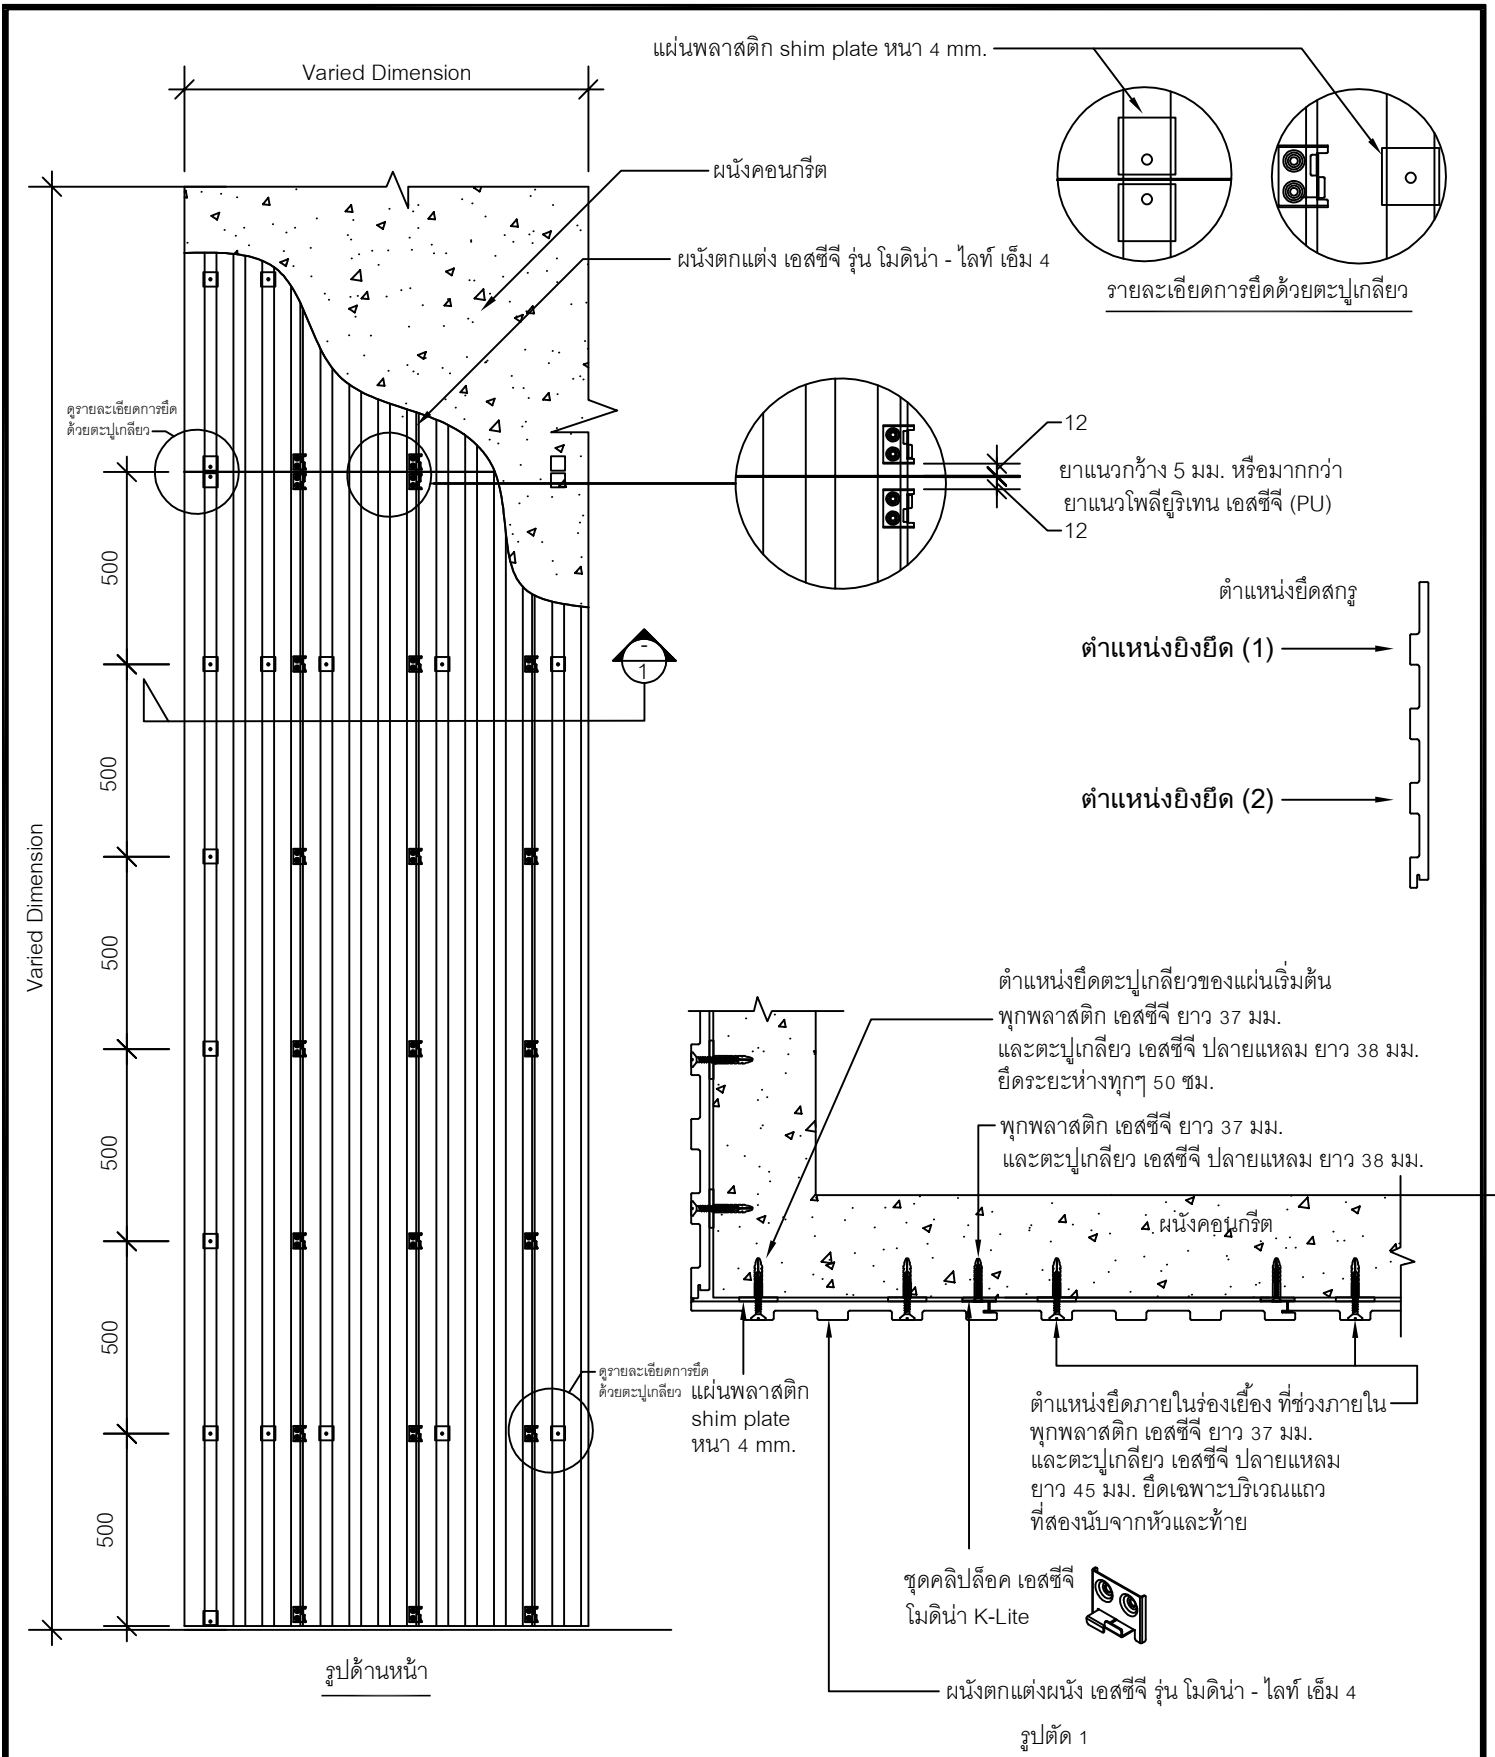


*หมายเหตุ สินค้าเป็นผนังตกแต่งเท่านั้น ไม่สามารถนำมาใช้เป็นผนังกันน้ำ 100% ผนังงานต้องมีการเตรียมผนังสำหรับกันน้ำไว้แล้ว

UNLESS OTHERWISE STATED ALL DIMENSIONS ARE IN MILLIMETRES	DRN: NATTAPHONG K.	TITLE: การติดตั้งผนังตกแต่ง เอสซีจี รุ่น โมดิโน่า-ไลท์ เอ็ม 4 บนผนังคอนกรีต ติดตั้งแนวตั้งแบบมีคิลิป	
	CHK: PEELAK W.		
	ISSUED: 11-2023	DRG.NO.:	
	SCALE: 1:20	SW-ML4-A-01	


Detail ผนังด้านบน (กรณีผนังภายใน)

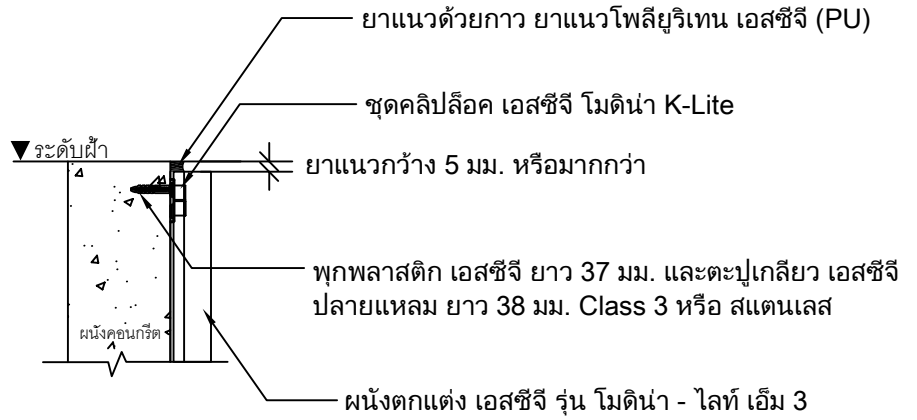


Detail ผนังด้านบน (กรณีผนังภายนอก)

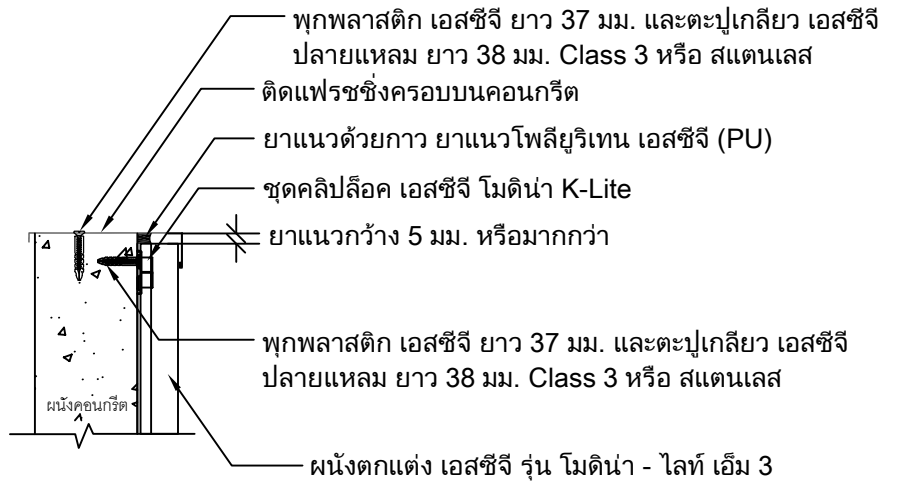

Detail ผนังด้านล่าง (กรณีเริ่มบนคอนกรีต)

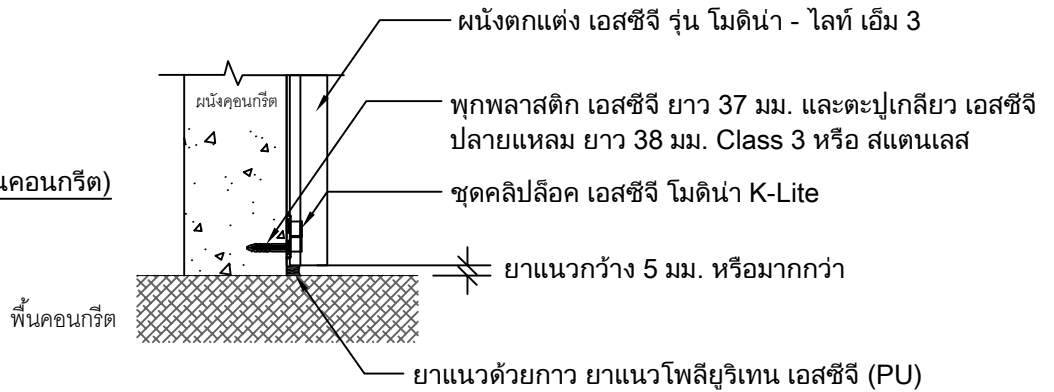

Detail ผนังด้านล่าง (กรณีเริ่มบนหินดิน)

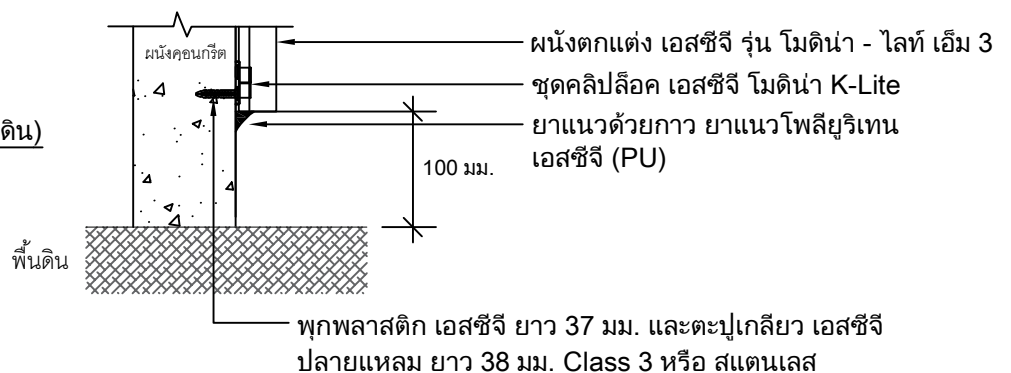

UNLESS OTHERWISE STATED
ALL DIMENSIONS
ARE IN MILLIMETRES

DRN:
NATTAPHONG K.

CHK:
PEELAK W.

ISSUED:
11-2023

SCALE:
1:20


TITLE:

การติดตั้งผนังตกแต่ง เอสซีจี รุ่น โมดิหน้า-ไลท์ เอ็ม 3 บนผนังคอนกรีต
ติดตั้งแนวตั้งแบบมีคิลิป (การจบงาน 1)


DRG.NO.:

SW-ML3-A-02




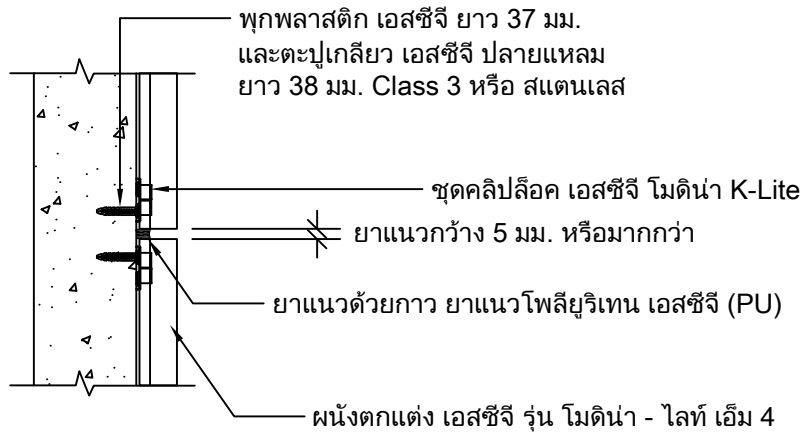

Detail รอยต่อระหว่างแผ่น

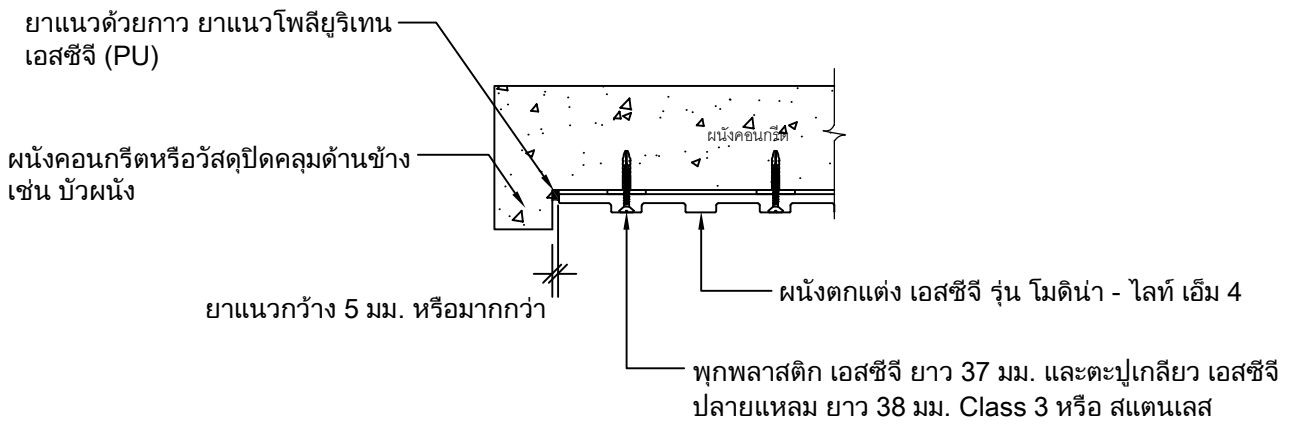

Detail จบงานด้านข้าง กรณีชนขอบคอนกรีต

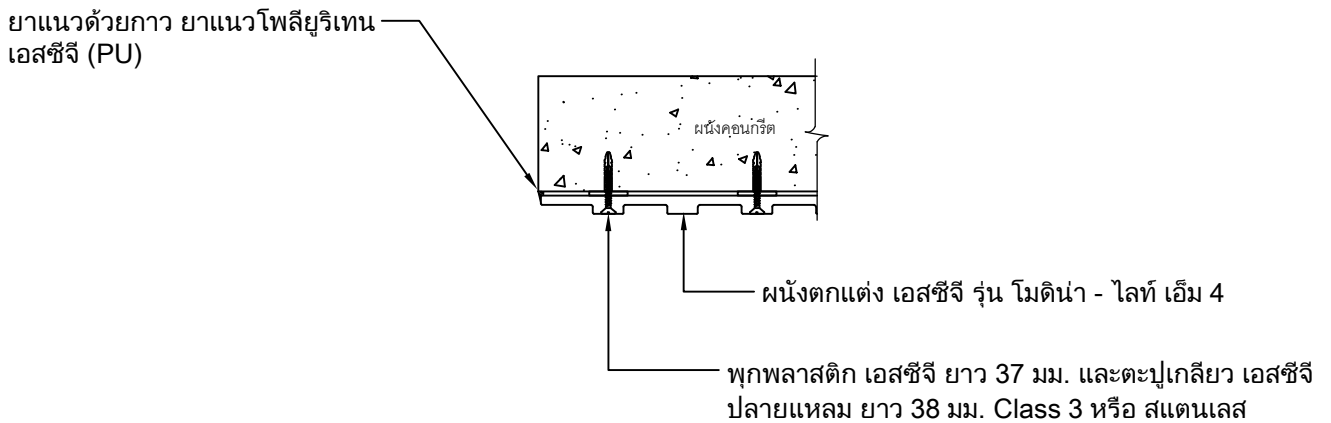

Detail จบงานด้านข้าง กรณีไม่ชนขอบคอนกรีต

UNLESS OTHERWISE STATED
 ALL DIMENSIONS
 ARE IN MILLIMETRES

DRN:
 NATTAPHONG K.

CHK:
 PEELAK W.

ISSUED:
 11-2023

SCALE:
 1:20


TITLE:

การติดตั้งผนังตบแต่ง เอสซีจี รุ่น โมดิหน้า-โลโก้ เอ็ม 4 บนผนังคอนกรีต
 ติดตั้งแนวตั้งแบบมีคิลิป (การจบงาน 2)


DRG.NO.:

SW-ML4-A-03



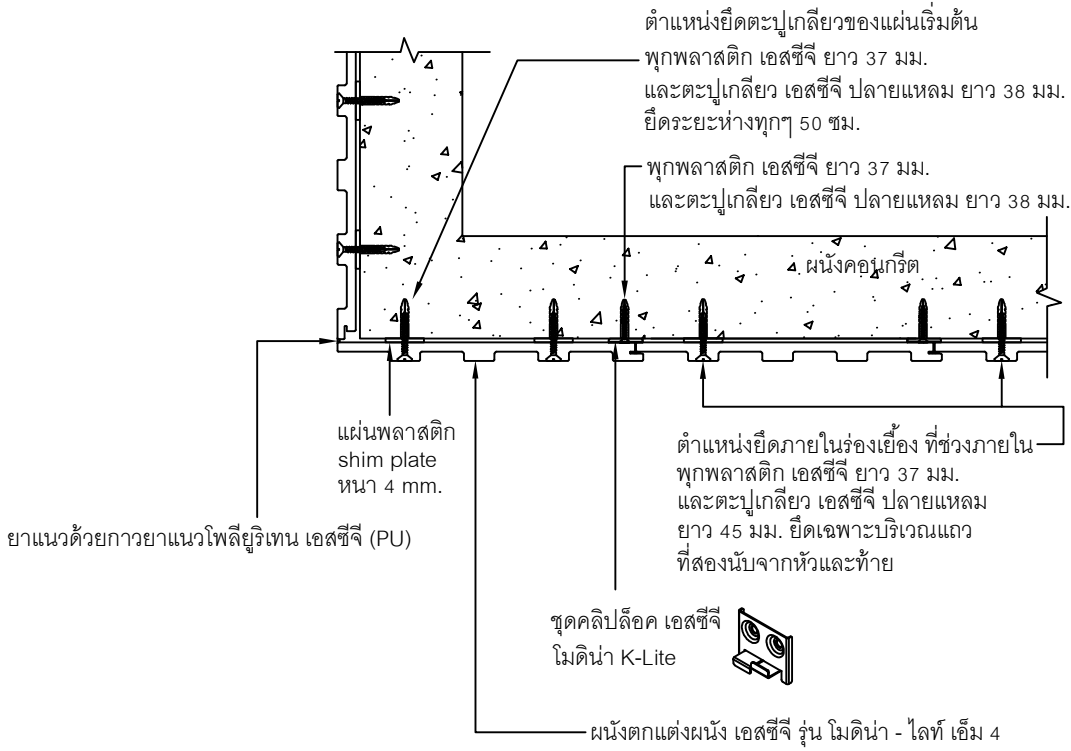

Detail ใช้งานมุมนอก

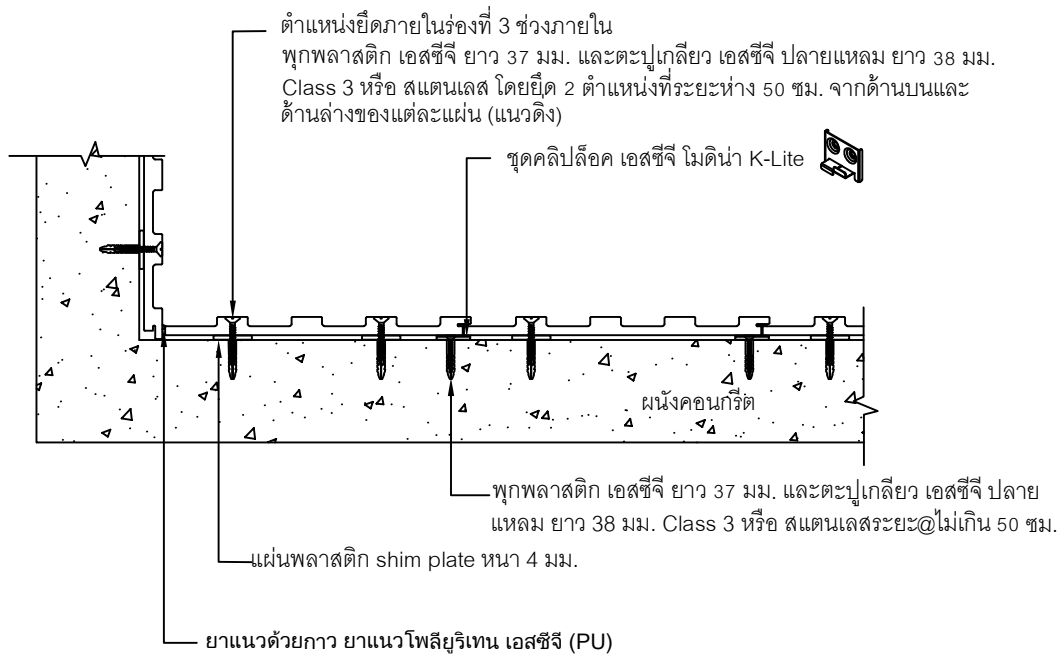

Detail ใช้งานบริเวณมุมใน

UNLESS OTHERWISE STATED
ALL DIMENSIONS
ARE IN MILLIMETRES

DRN:
NATTAPHONG K.

CHK:
PEELAK W.

ISSUED:
11-2023

SCALE:
1:20

TITLE:

การติดตั้งผนังตกแต่ง เอสซีจี รุ่น โมดิโน-โลท์ เอ็ม 4 บนผนังคอนกรีต
ติดตั้งแนวตั้งแบบมีคิลิป (การจบงาน 3)

DRG.NO.:

SW-ML4-A-04

