

3D - Layer ตัดแผ่น Kmew



Siam Fibre Cement Group Co.,Ltd


Location :

Typical Detail
KMEW ใช้ทำเป็นผนังจริง

รูป 3D การติดตั้งระบบผนัง KMEW

Date	22/02/2024
Sarayoot C.	Author
Tanapon P.	Checker
.....	Approver

A-01

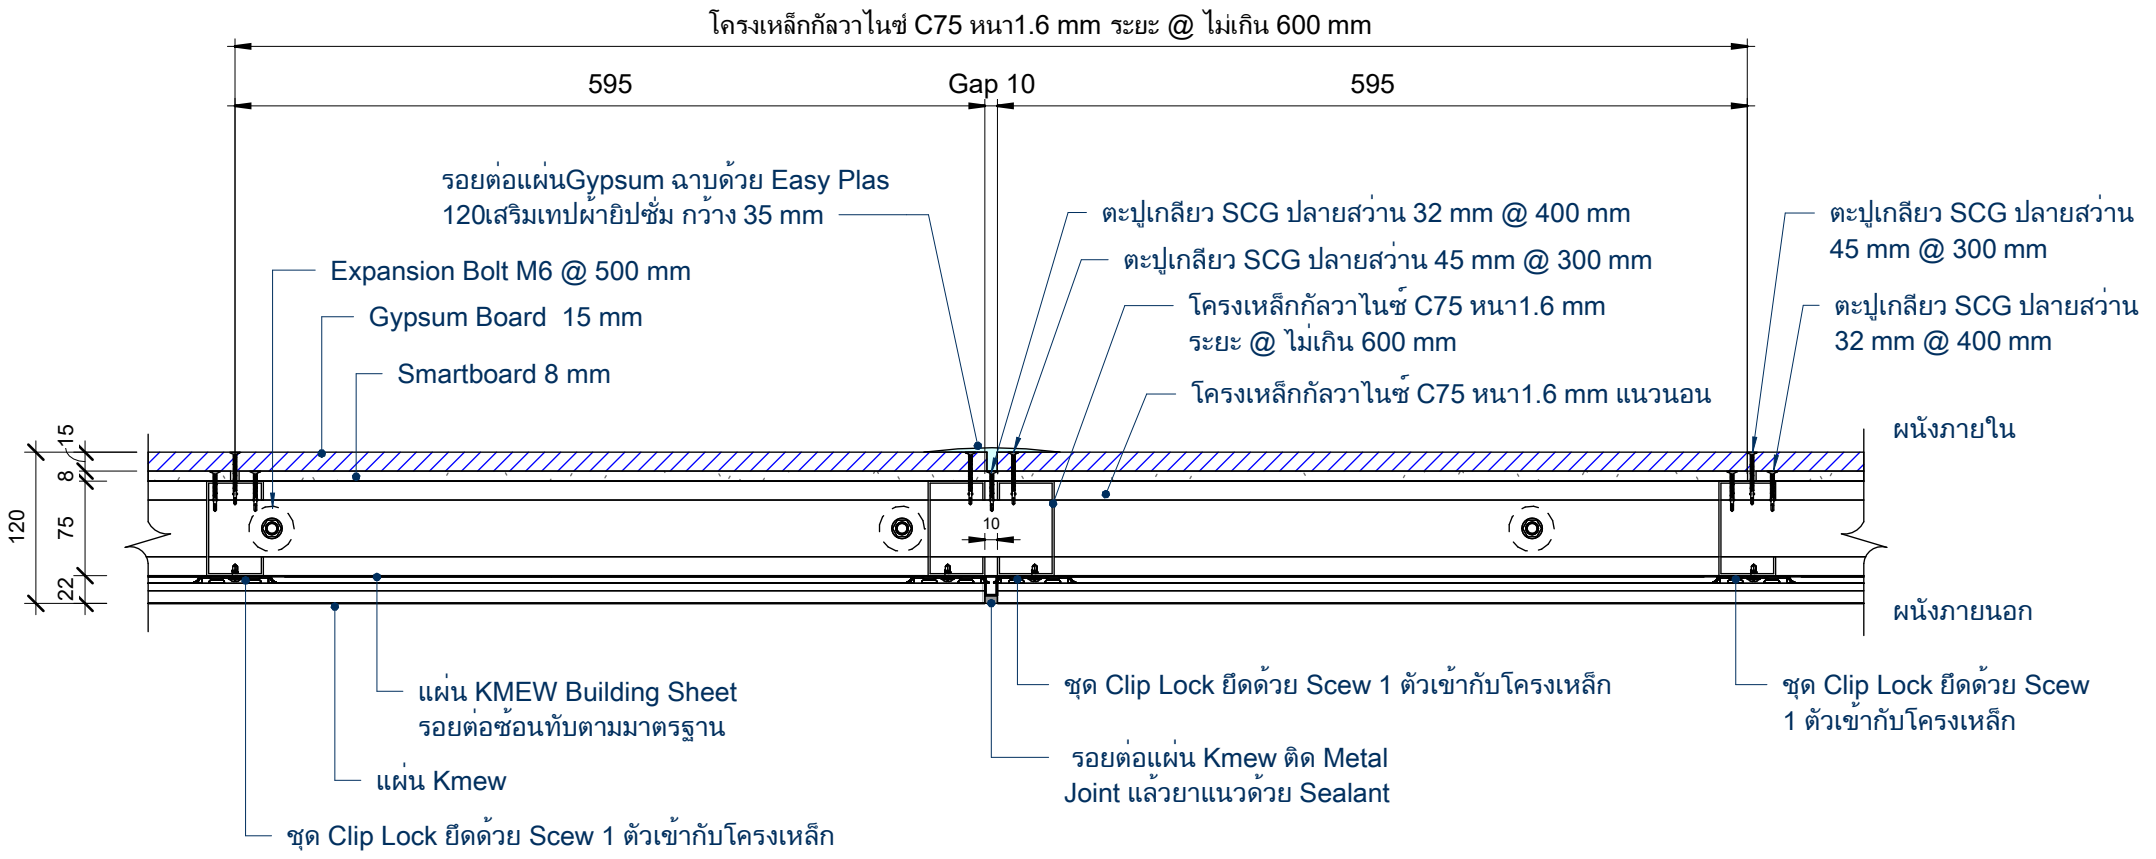

Siam Fibre Cement Group Co.,Ltd

Location :

Typical Detail
KMEW ใช้ทำเป็นผนังจริง

Detail แบบติดตั้งระบบผนัง KMEW (รูป Top View)		A-02
Date	22/02/2024	
Sarayoot C.	Author	
Tanapon P.	Checker	
.....	Approver	