



UNLESS OTHERWISE STATED ALL DIMENSIONS ARE IN MILLIMETRES	DRN: NATTAPHONG K.	TITLE: การติดตั้งผนังตกแต่ง เอสซีจี รุ่น ไมดีน่า-เอ็ม 1 บนผนังคอนกรีต ติดตั้งแนวตั้งแบบมีคิลิป	
	CHK: PEELAK W.		
	ISSUED: 10-2023	DRG.NO.:	
	SCALE: 1:20	SW-MN1-A-01	


Detail ใช้งานด้านบน (กรณีผนังภายใน)

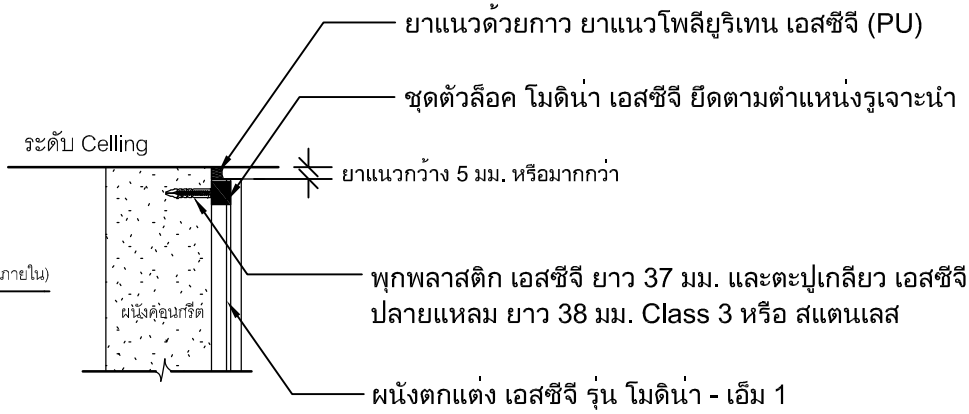


Detail ใช้งานด้านบน (กรณีผนังภายนอก)

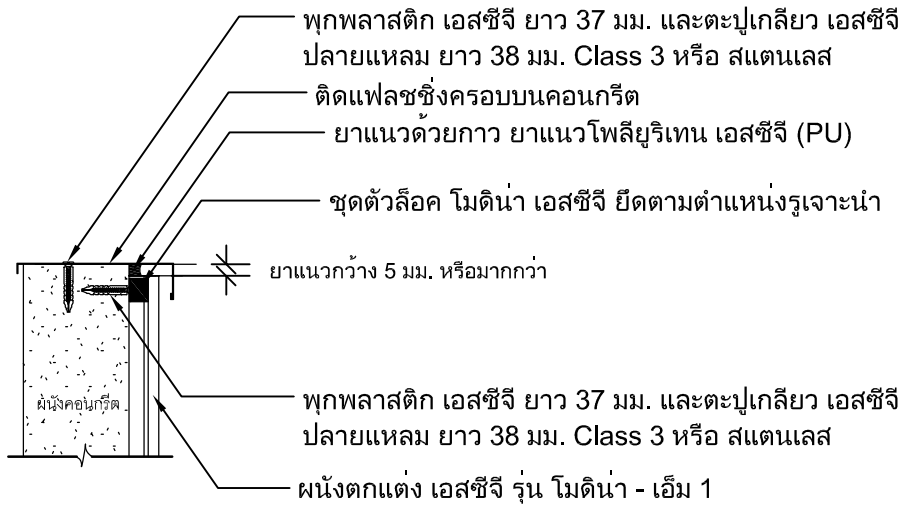

Detail ใช้งานด้านล่าง (กรณีเริ่มบนคอนกรีต)

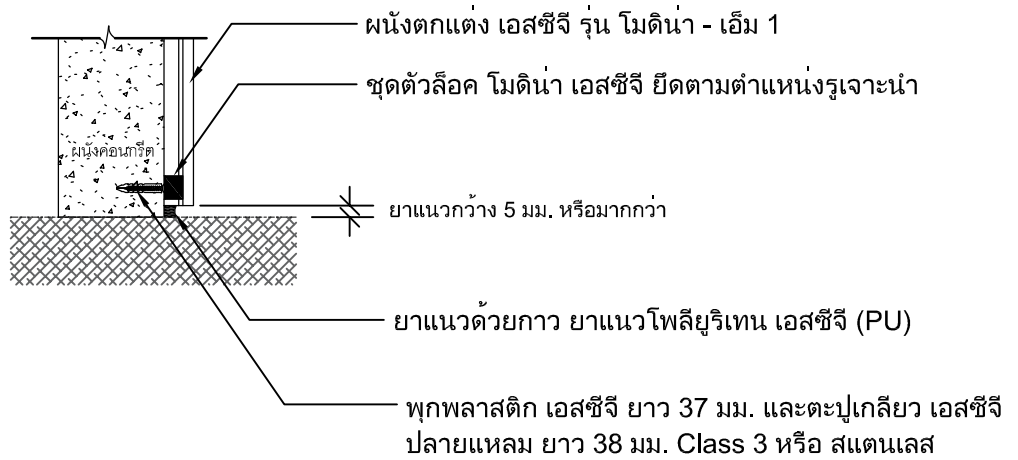

Detail ใช้งานด้านล่าง (กรณีเริ่มบนหินดิน)

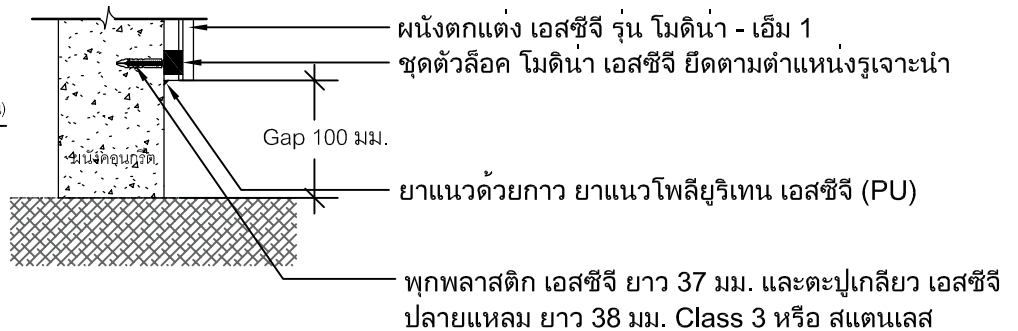

UNLESS OTHERWISE STATED
ALL DIMENSIONS
ARE IN MILLIMETRES

DRN:
NATTAPHONG K.

CHK:
PEELAK W.

ISSUED:
10-2023

SCALE:
1:20


TITLE:

การติดตั้งผนังตกแต่ง เอสซีจี รุ่น โมดิหน้า-เอ็ม 1 บนผนังคอนกรีต
ติดตั้งแนวตั้งแบบมีคิลิป (การจบงาน 1)


DRG.NO.:

SW-MN1-A-02




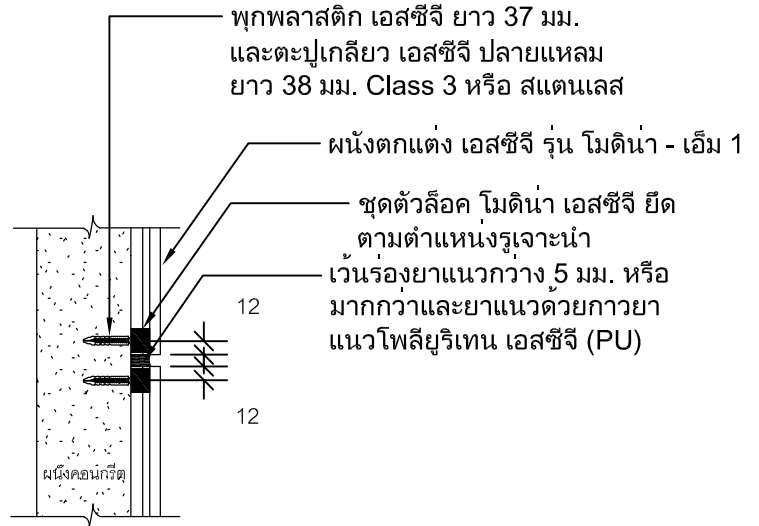

Detail รอยต่อระหว่างแผ่น

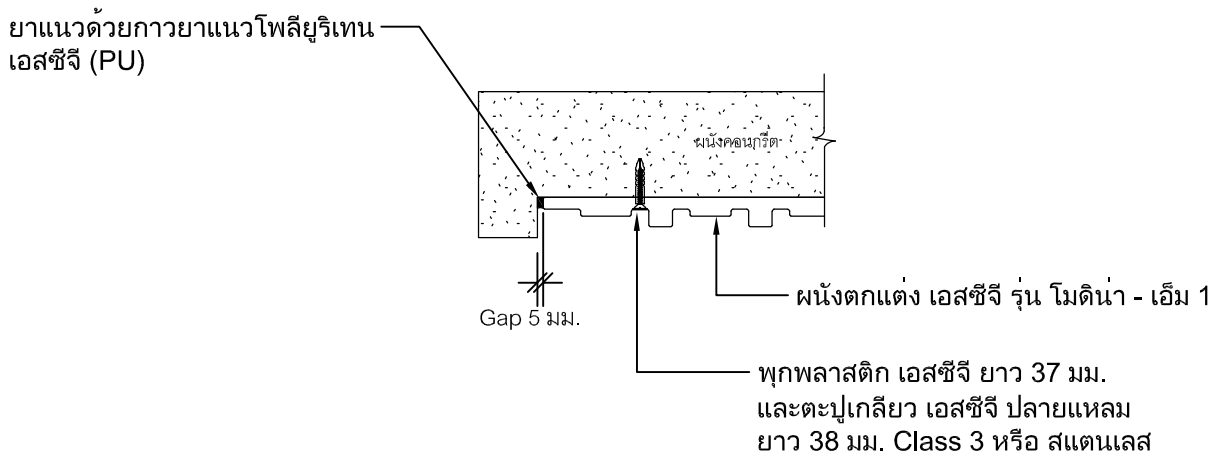


Detail ใช้งานด้านข้าง กรณีชนขอบคอนกรีต

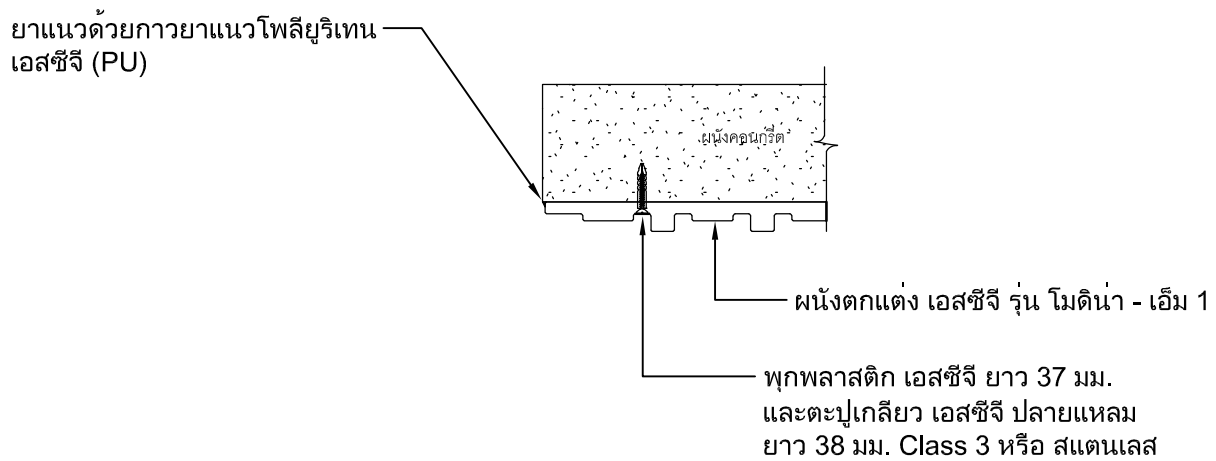


Detail ใช้งานด้านข้าง กรณีไม่ชนขอบคอนกรีต

UNLESS OTHERWISE STATED ALL DIMENSIONS ARE IN MILLIMETRES	DRN: NATTAPHONG K.	TITLE: การติดตั้งผนังตกแต่ง เอสซีจี รุ่น โมดิโน้-เอ็ม 1 บนผนังคอนกรีต ติดตั้งแนวตั้งแบบมีคิลิป (การจบงาน 2)	
	CHK: PEELAK W.		
	ISSUED: 10-2023	DRG.NO.: SW-MN1-A-03	
	SCALE: 1:20		

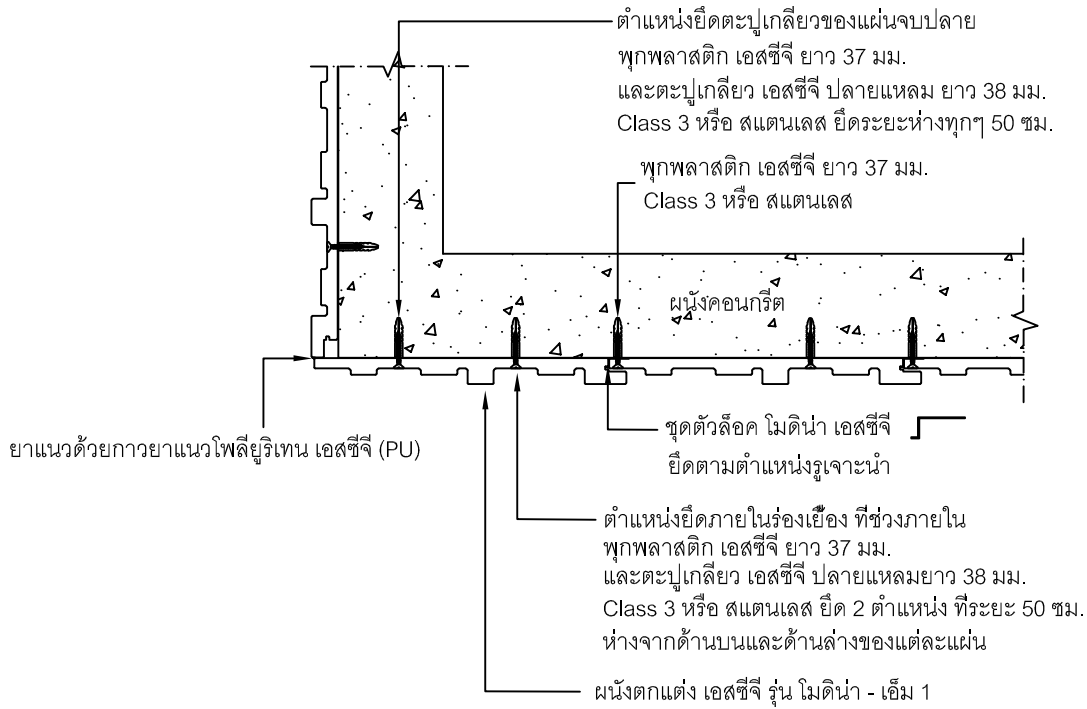


Detail ใช้งานมุมนอก

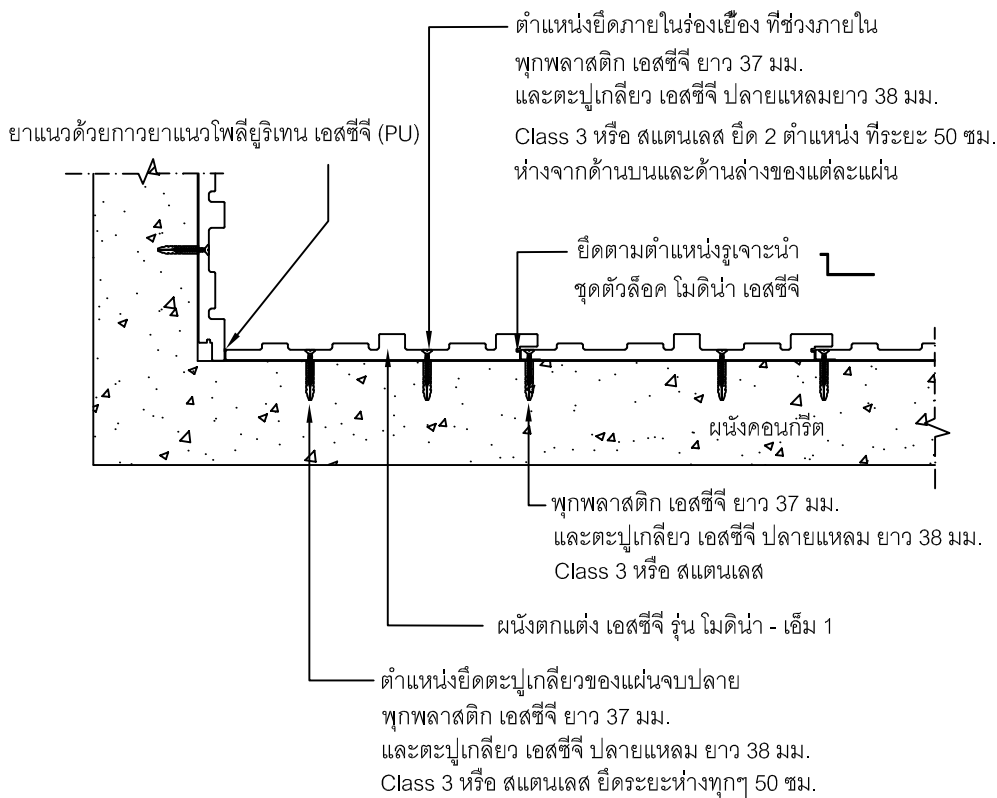


Detail ใช้งานมุมใน

<p>UNLESS OTHERWISE STATED</p> <p>ALL DIMENSIONS</p> <p>ARE IN MILLIMETRES</p>	DRN:	NATTAPHONG K.	<p>TITLE:</p> <p>การติดตั้งผนังตกแต่ง เอสซีจี รุ่น ไม่น้ำ-เอ็ม 1 บนผนังคอนกรีต</p> <p>ติดตั้งแนวตั้งแบบมีคิลิป (การจบงาน 3)</p>
	CHK:	PEELAK W.	
	ISSUED:	10-2023	<p>DRG.NO.:</p> <p>SW-MN1-A-04</p>
	SCALE:	1:20	
			

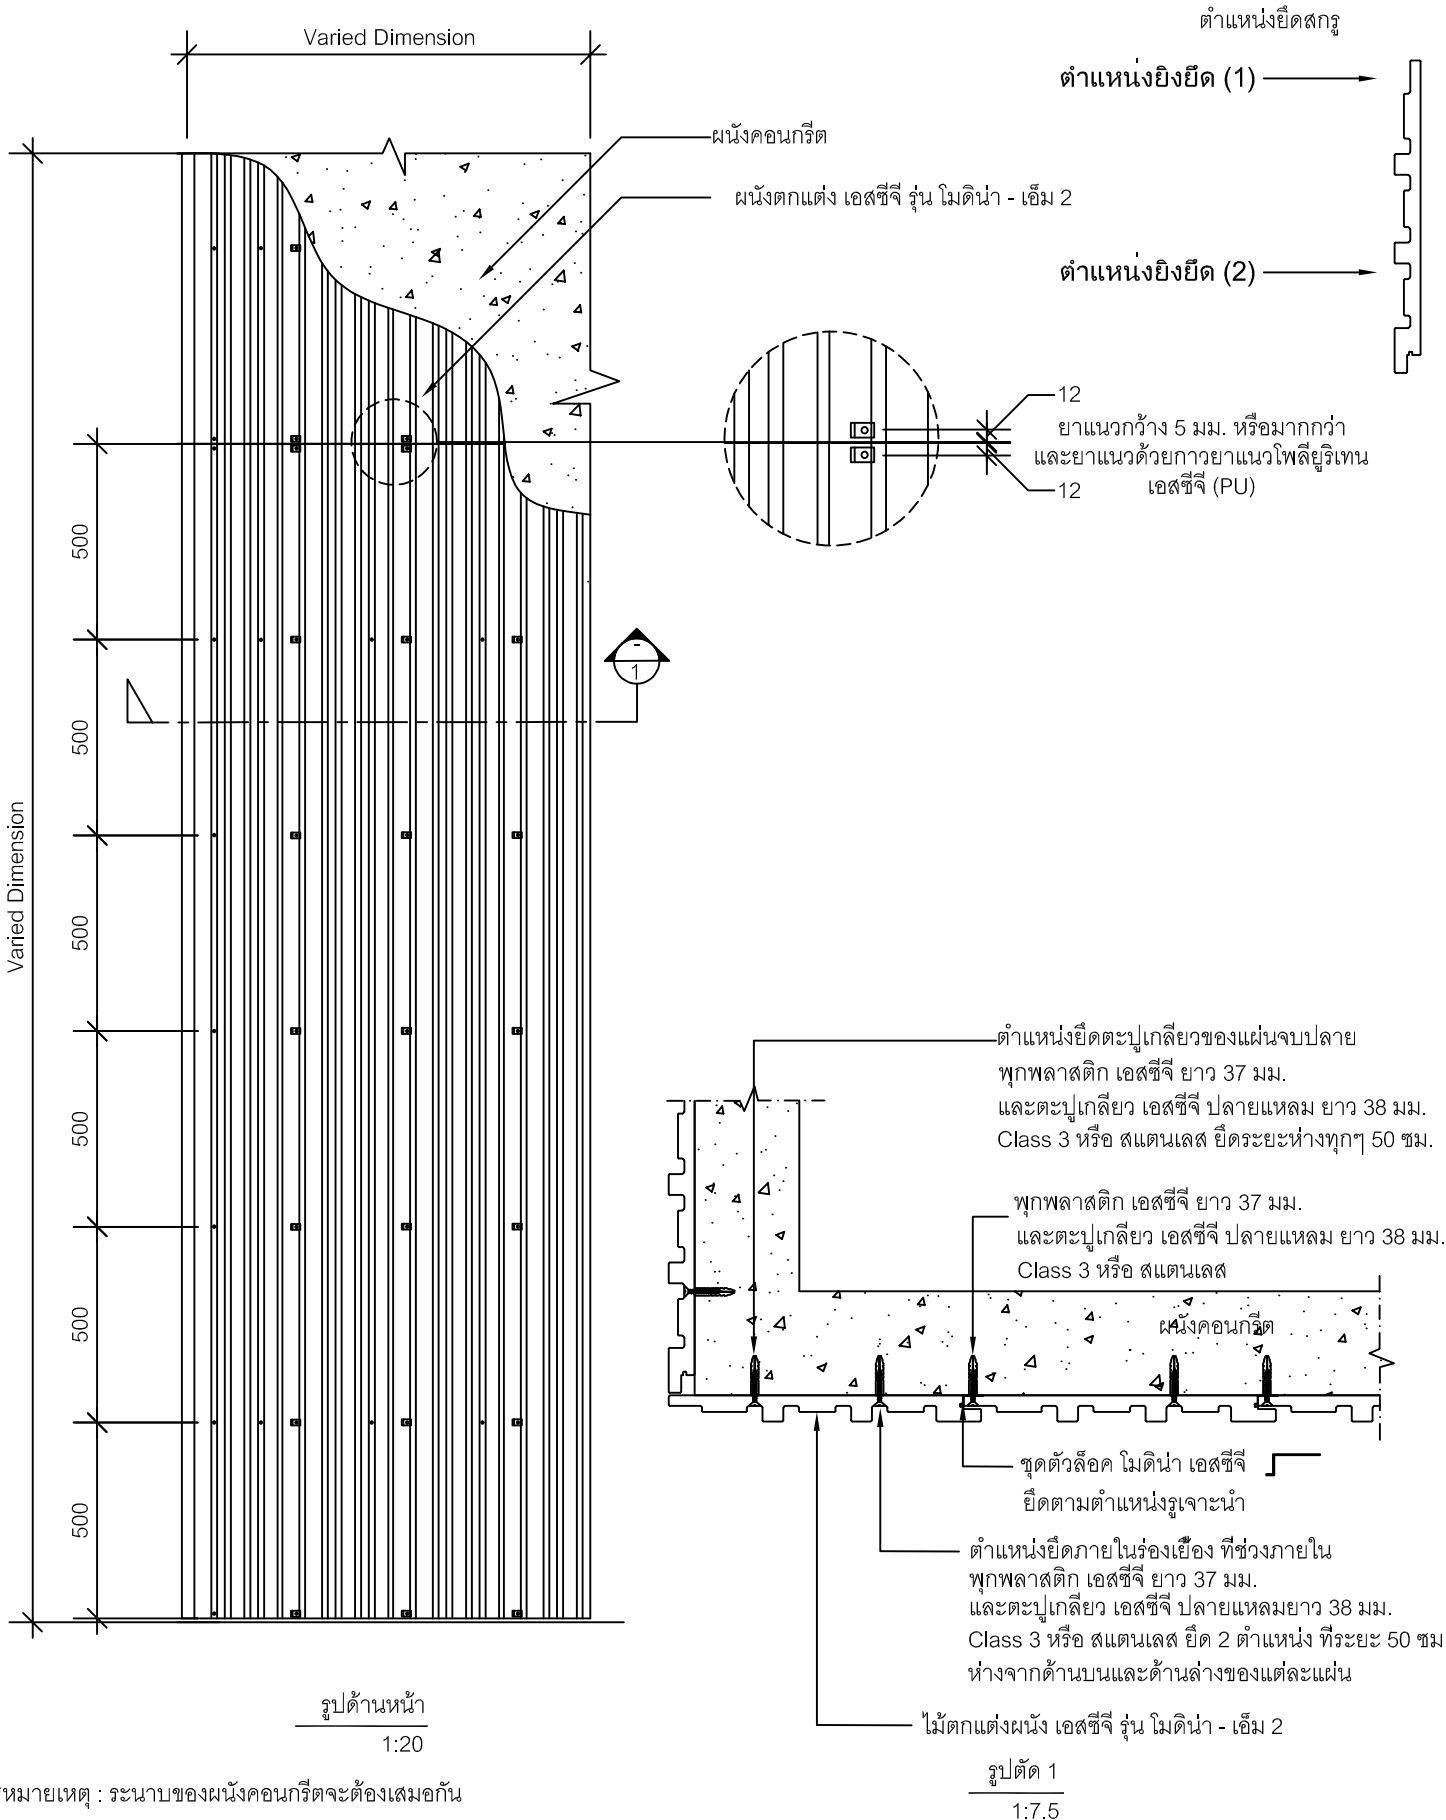


UNLESS OTHERWISE STATED ALL DIMENSIONS ARE IN MILLIMETRES	DRN: NATTAPHONG K.	TITLE: การติดตั้งผนังตกแต่ง เอสซีจี รุ่น ไมดีน่า-เอ็ม 2 บนผนังคอนกรีต ติดตั้งแนวตั้งแบบมีคิลิป	
	CHK: PEELAK W.		
	ISSUED: 10-2023	DRG.NO.:	
	SCALE: 1:20	SW-MN2-A-01	


Detail ใช้งานด้านบน (กรณีผนังภายใน)

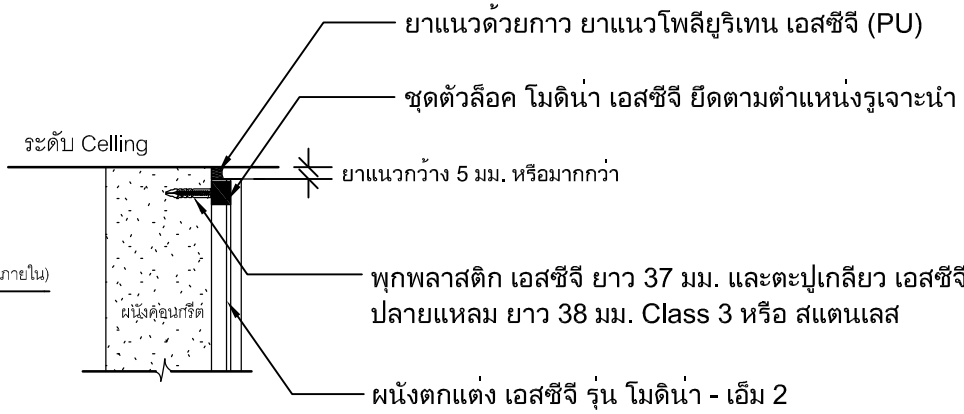


Detail ใช้งานด้านบน (กรณีผนังภายนอก)

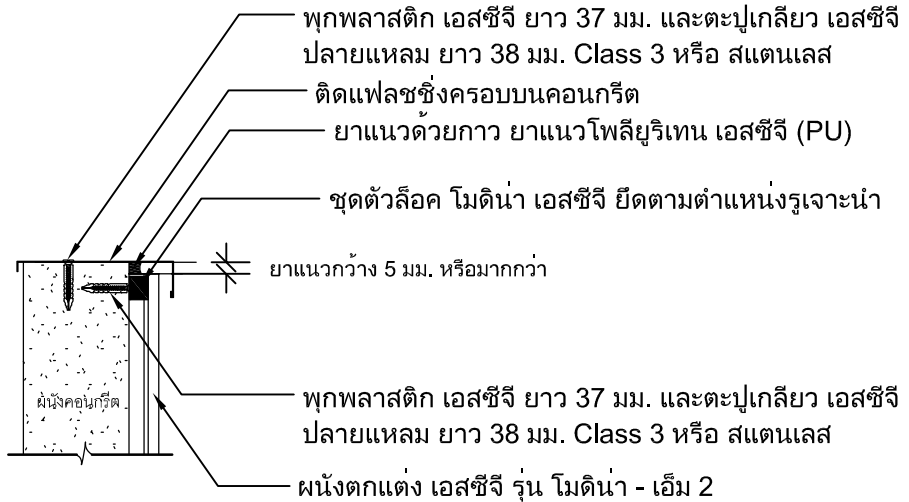

Detail ใช้งานด้านล่าง (กรณีเริ่มบนคอนกรีต)

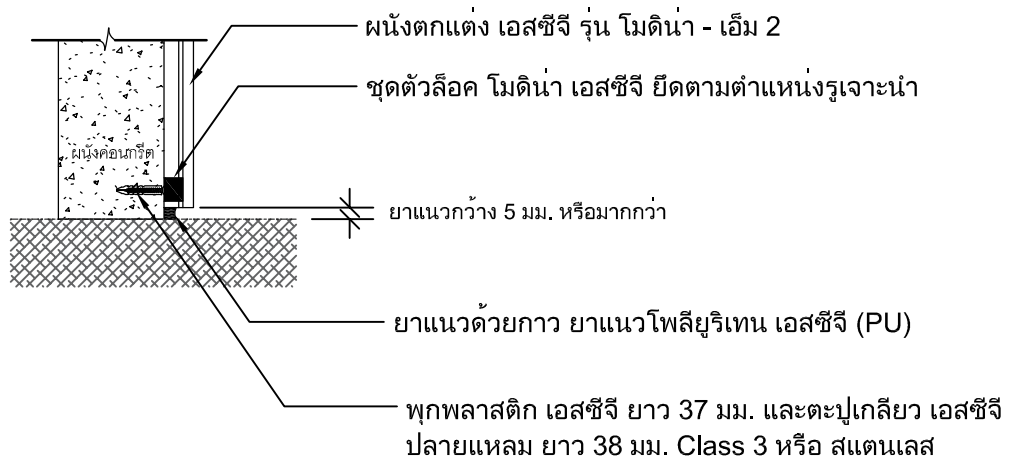

Detail ใช้งานด้านล่าง (กรณีเริ่มบนหินดิน)

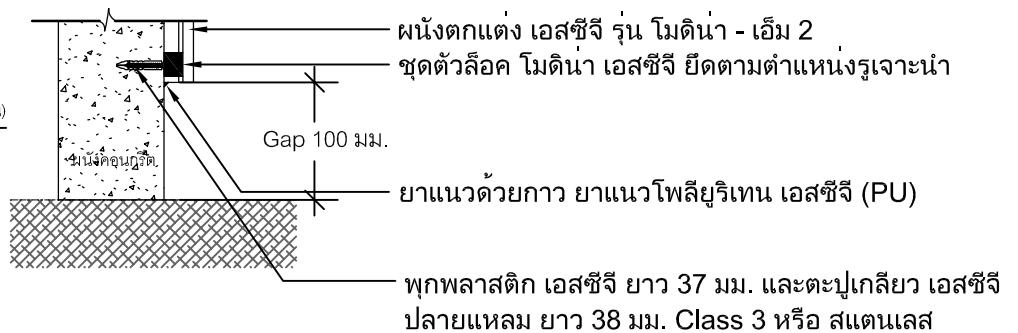

UNLESS OTHERWISE STATED
ALL DIMENSIONS
ARE IN MILLIMETRES

DRN:
NATTAPHONG K.

CHK:
PEELAK W.


ISSUED:
10-2023

SCALE:
1:20


TITLE:
การติดตั้งฉนวนตกแต่ง เอสซีจี รุ่น โมดิโน้-เอ็ม 2 บนผนังคอนกรีต
ติดตั้งแนวตั้งแบบมีคิลิป (การจบงาน 1)

DRG.NO.:
SW-MN2-A-02




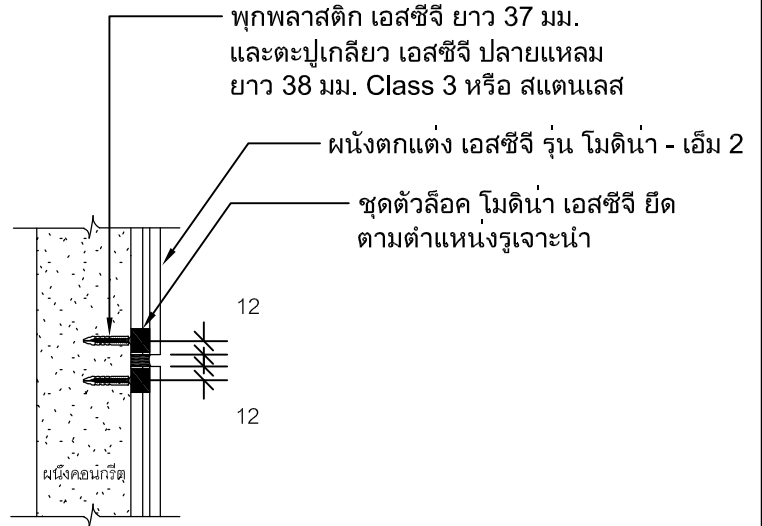

Detail รอยต่อระหว่างแผ่น

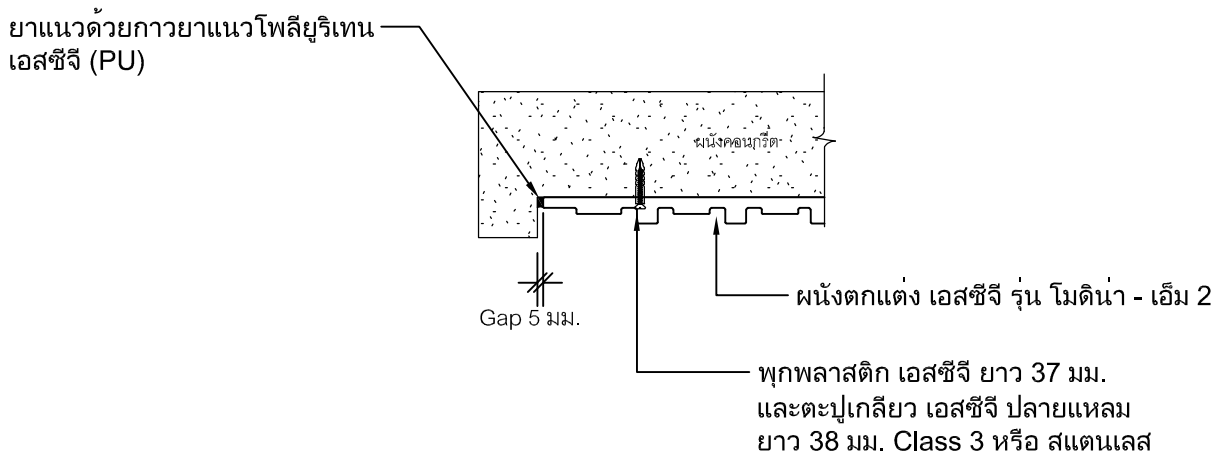


Detail จบงานด้านข้าง กรณีชนขอบคอนกรีต

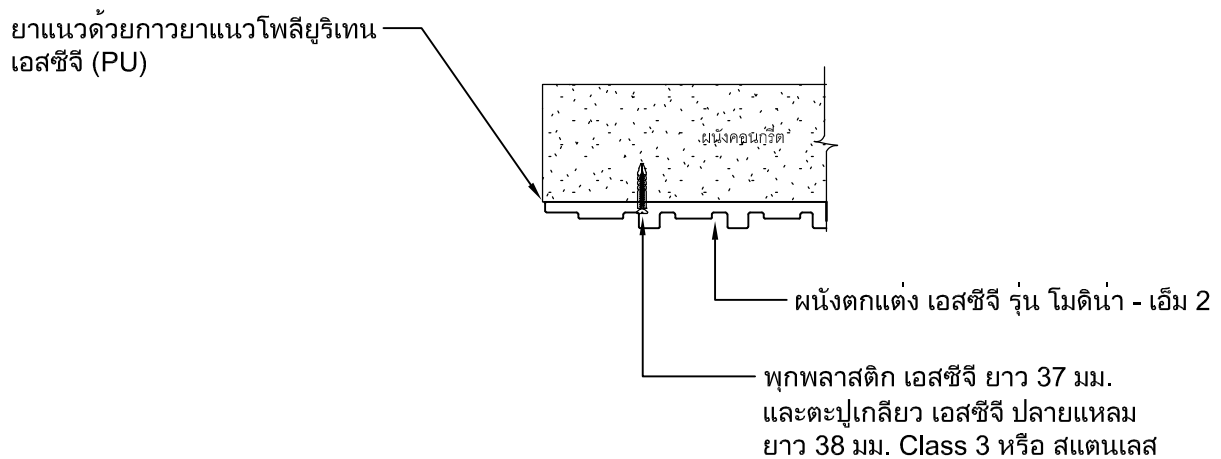


Detail จบงานด้านข้าง กรณีไม่ชนขอบคอนกรีต

UNLESS OTHERWISE STATED ALL DIMENSIONS ARE IN MILLIMETRES	DRN: NATTAPHONG K.	TITLE: การติดตั้งผนังตกแต่ง เอสซีจี รุ่น โมดิเน่า-เอ็ม 2 บนผนังคอนกรีต ติดตั้งแนวตั้งแบบมีคิลิป (การจบงาน 2)	
	CHK: PEELAK W.		
	ISSUED: 10-2023	DRG.NO.:	
	SCALE: 1:20	SW-MN2-A-03	

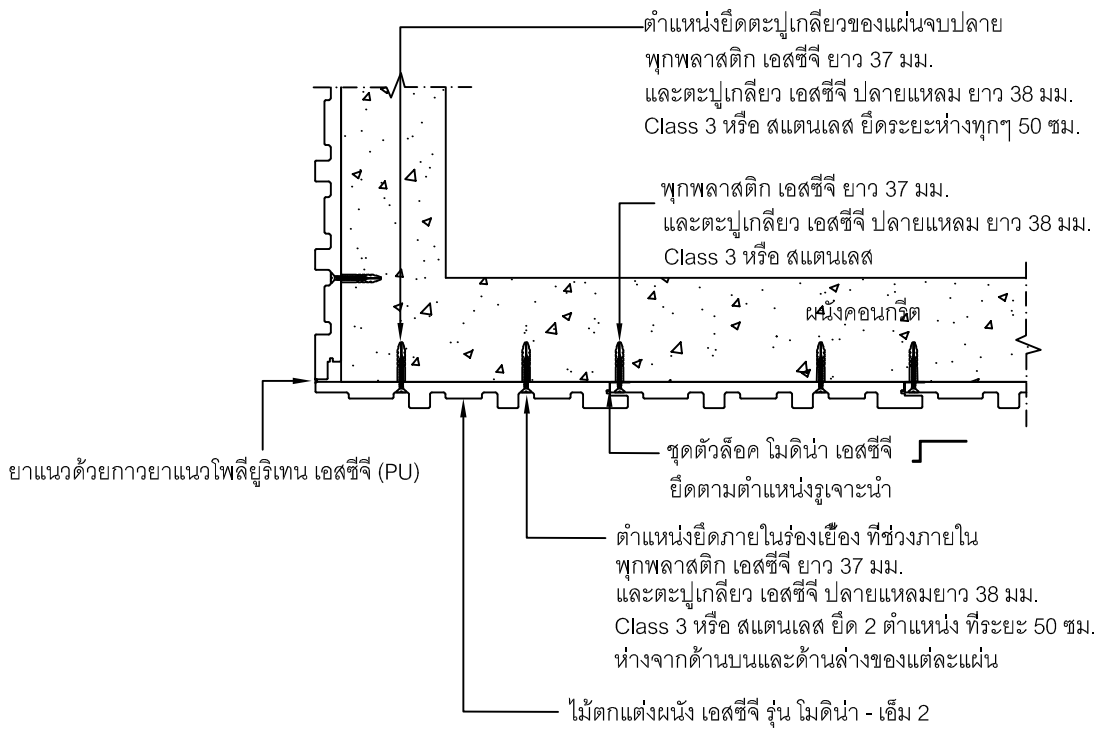


Detail จบงานมูนนอก

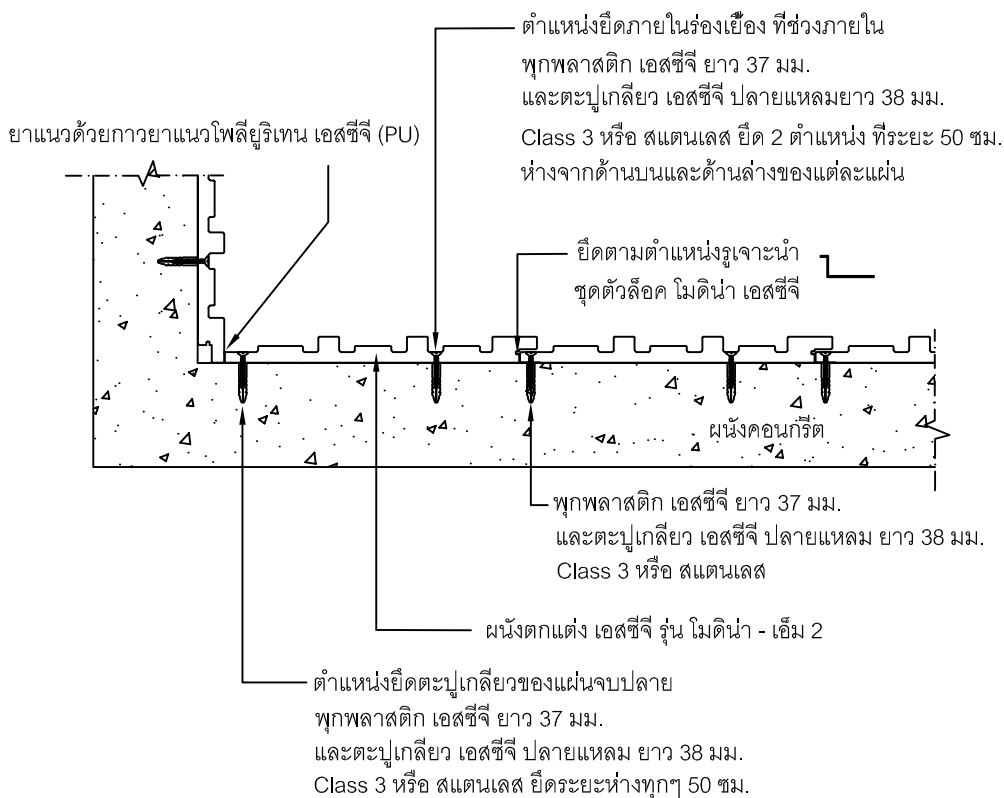


Detail จบงานมูนใน

UNLESS OTHERWISE STATED ALL DIMENSIONS ARE IN MILLIMETRES	DRN: NATTAPHONG K.	TITLE: การติดตั้งผนังตกแต่ง เอสซีจี รุ่น ไมดีน่า-เอ็ม 2 บนผนังคอนกรีต ติดตั้งแนวตั้งแบบมีคิลิป (การจบงาน 3)	
	CHK: PEELAK W.		
	ISSUED: 10-2023	DRG.NO.: SW-MN2-A-04	
	SCALE: 1:20		

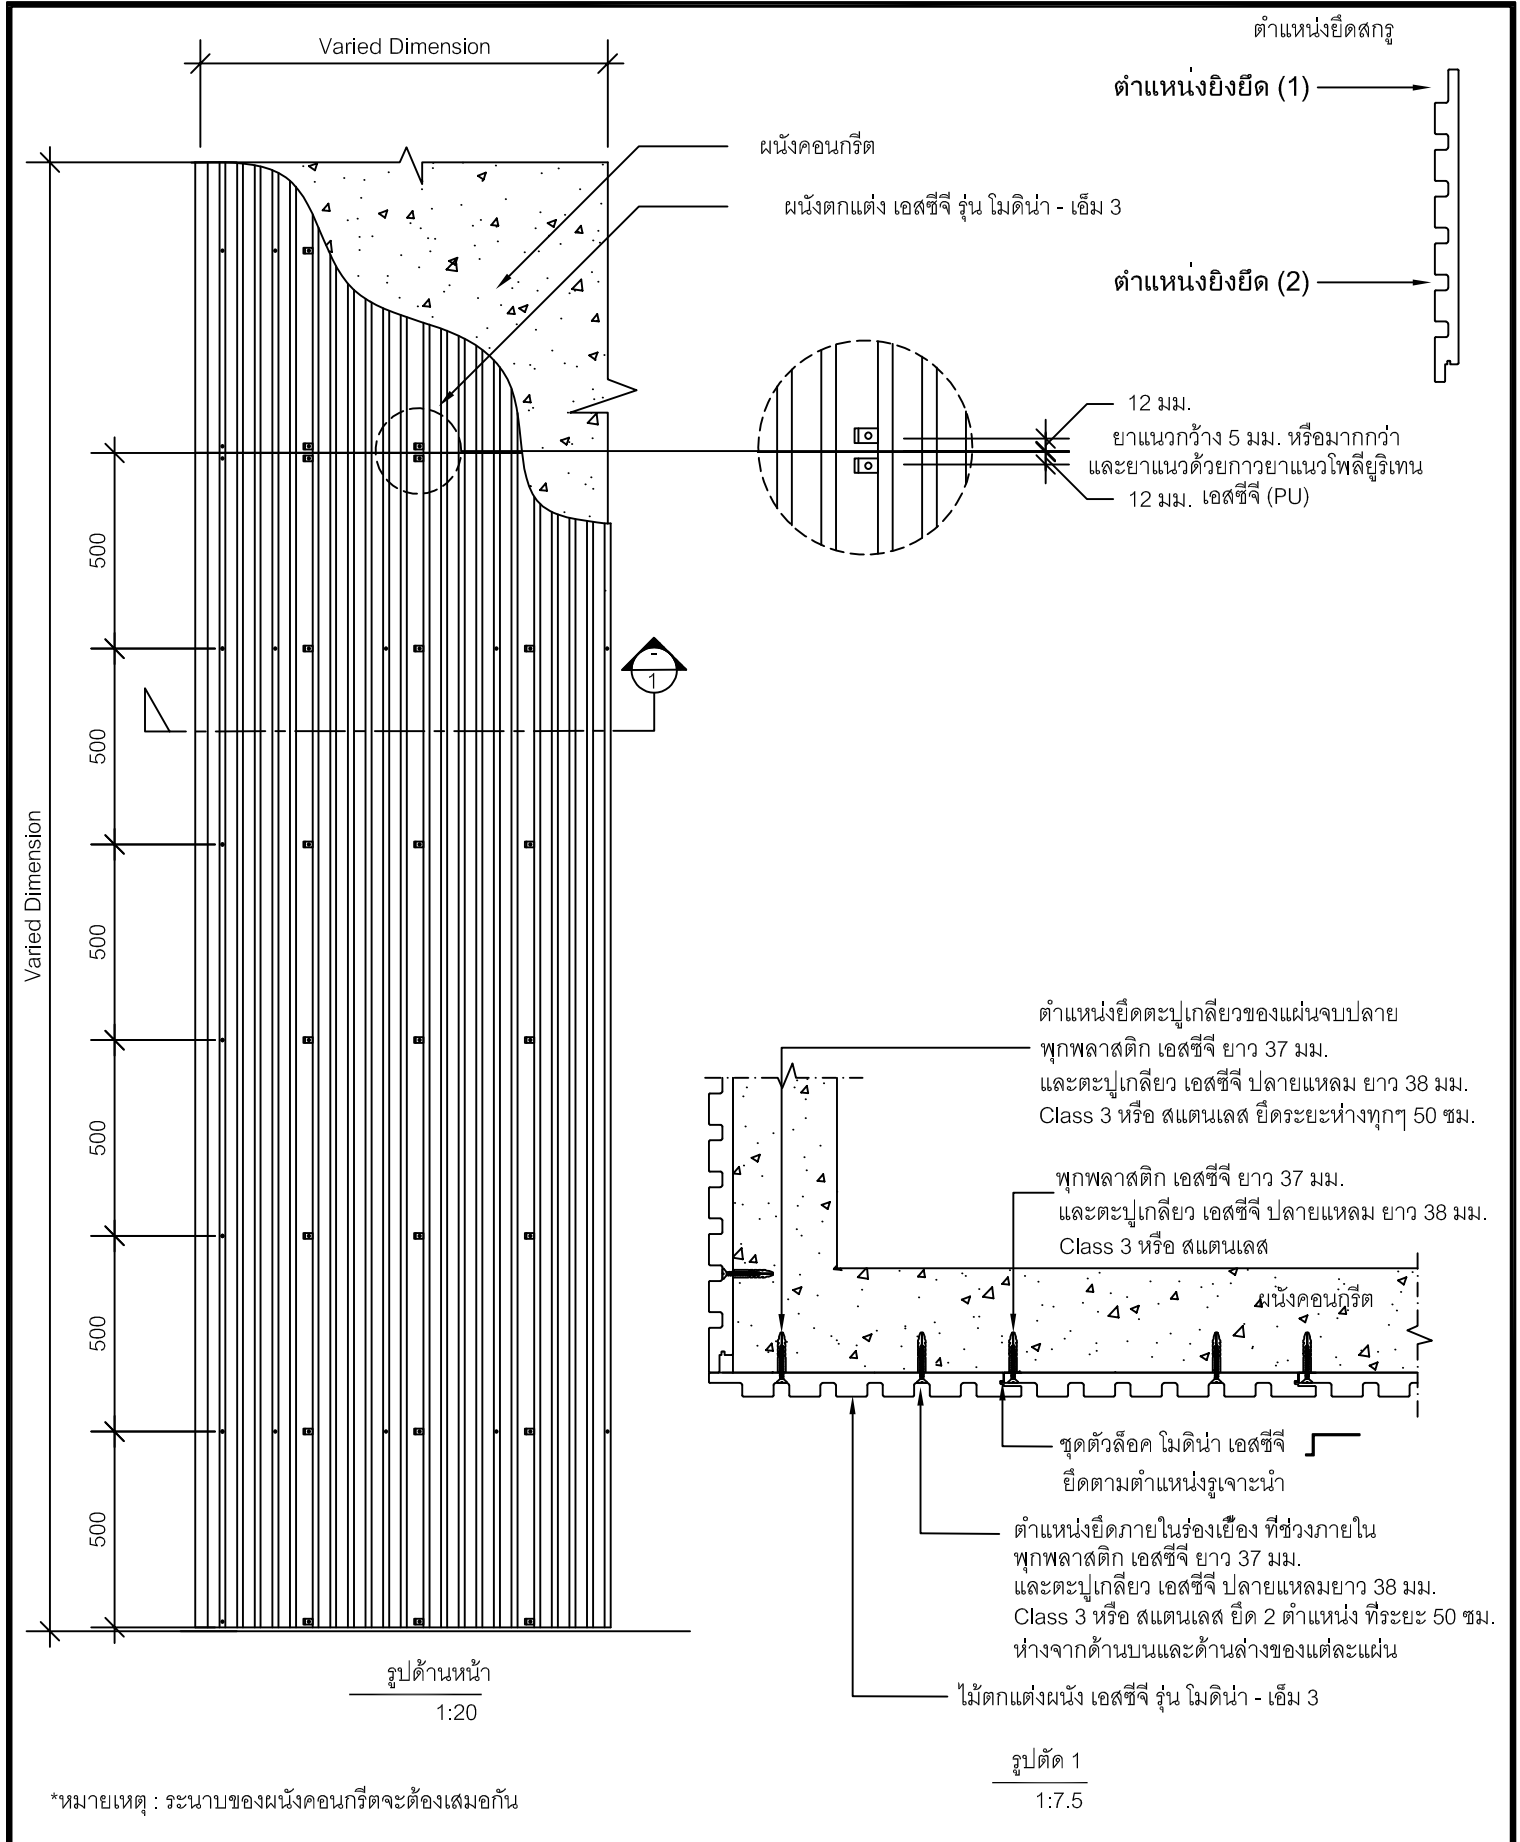


UNLESS OTHERWISE STATED ALL DIMENSIONS ARE IN MILLIMETRES	DRN: NATTAPHONG K.	TITLE: การติดตั้งผนังตกแต่ง เอสซีจี รุ่น โมดิโน่า-เอ็ม 3 บนผนังคอนกรีต ติดตั้งแนวตั้งแบบมีคิลิป	
	CHK: PEELAK W.		
	ISSUED: 10-2023	DRG.NO.:	
	SCALE: 1:20	SW-MN3-A-01	


Detail ใช้งานด้านบน (กรณีผนังภายใน)

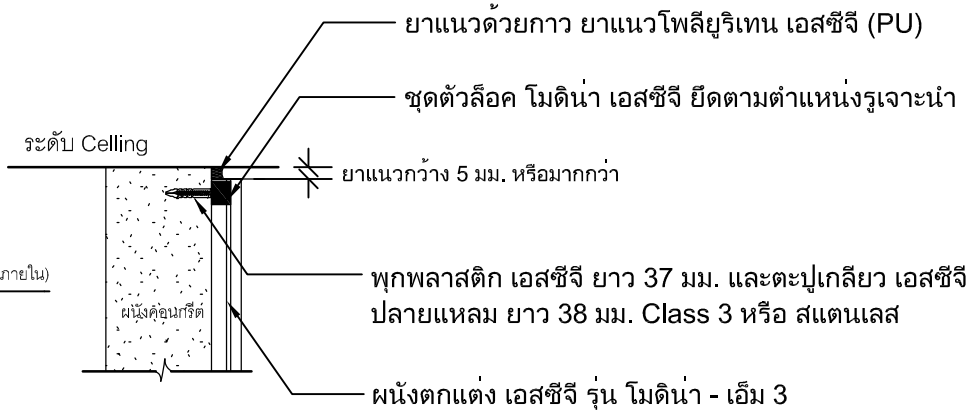


Detail ใช้งานด้านบน (กรณีผนังภายนอก)

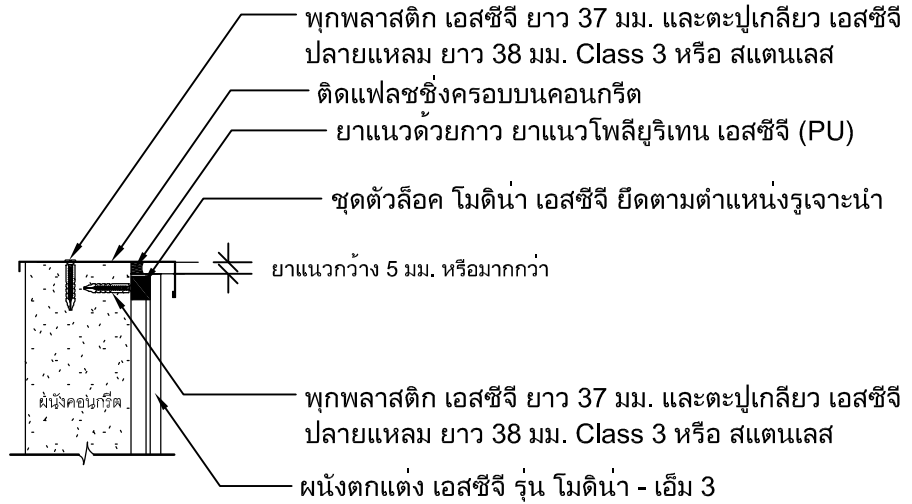

Detail ใช้งานด้านล่าง (กรณีเริ่มบนคอนกรีต)

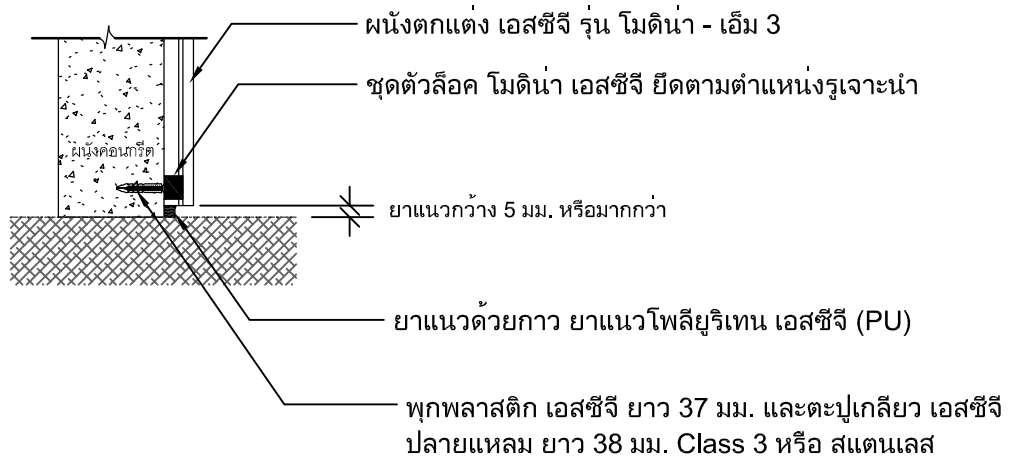

Detail ใช้งานด้านล่าง (กรณีเริ่มบนหินดิน)

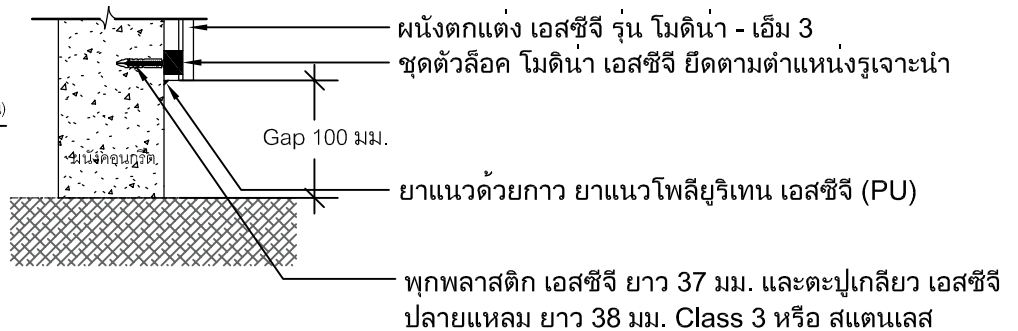

UNLESS OTHERWISE STATED
ALL DIMENSIONS
ARE IN MILLIMETRES

DRN:
NATTAPHONG K.

CHK:
PEELAK W.

ISSUED:
10-2023

SCALE:
1:20


TITLE:

การติดตั้งผนังตกแต่ง เอสซีจี รุ่น โมดิหน้า-เอ็ม 3 บนผนังคอนกรีต
ติดตั้งแนวตั้งแบบมีคิลิป (การจบงาน 1)

DRG.NO.:


SW-MN3-A-02



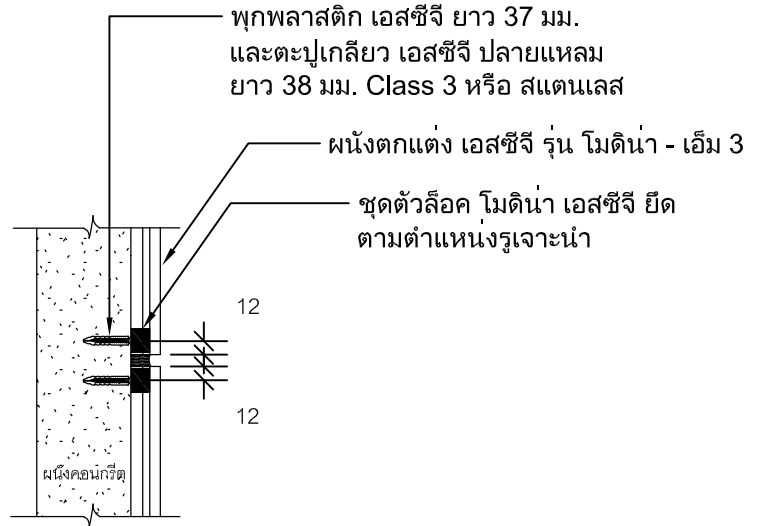


Detail รอยต่อระหว่างแผ่น

ยาแนวด้วยกาวยาแนวโพลียูรีเทน เอสซีจี (PU)

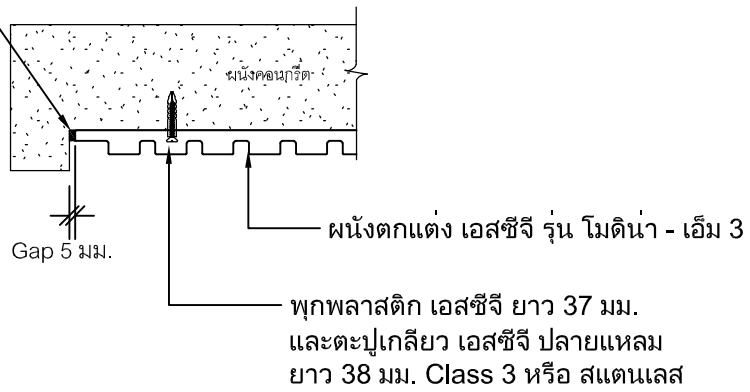


Detail ใช้งานด้านข้าง กรณีชนขอบคอนกรีต

ยาแนวด้วยกาวยาแนวโพลียูรีเทน เอสซีจี (PU)

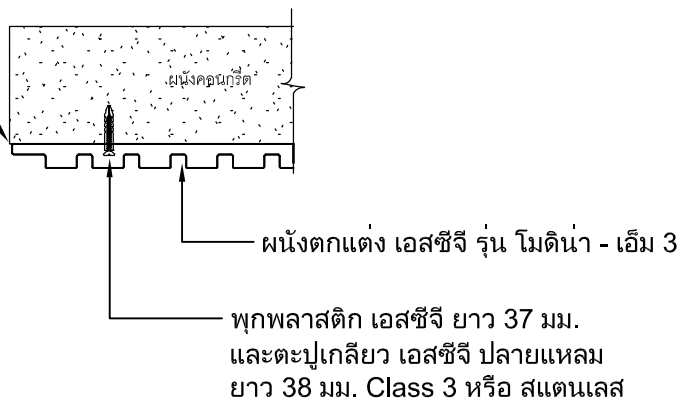


Detail ใช้งานด้านข้าง กรณีไม่ชนขอบคอนกรีต

UNLESS OTHERWISE STATED ALL DIMENSIONS ARE IN MILLIMETRES	DRN: NATTAPHONG K.	TITLE: การติดตั้งผนังตกแต่ง เอสซีจี รุ่น โมดิโน้-เอ็ม 3 บนผนังคอนกรีต ติดตั้งแนวตั้งแบบมีคิลิป (การจบงาน 2)	
	CHK: PEELAK W.		
	ISSUED: 10-2023	DRG.NO.:	
	SCALE: 1:20	SW-MN3-A-03	

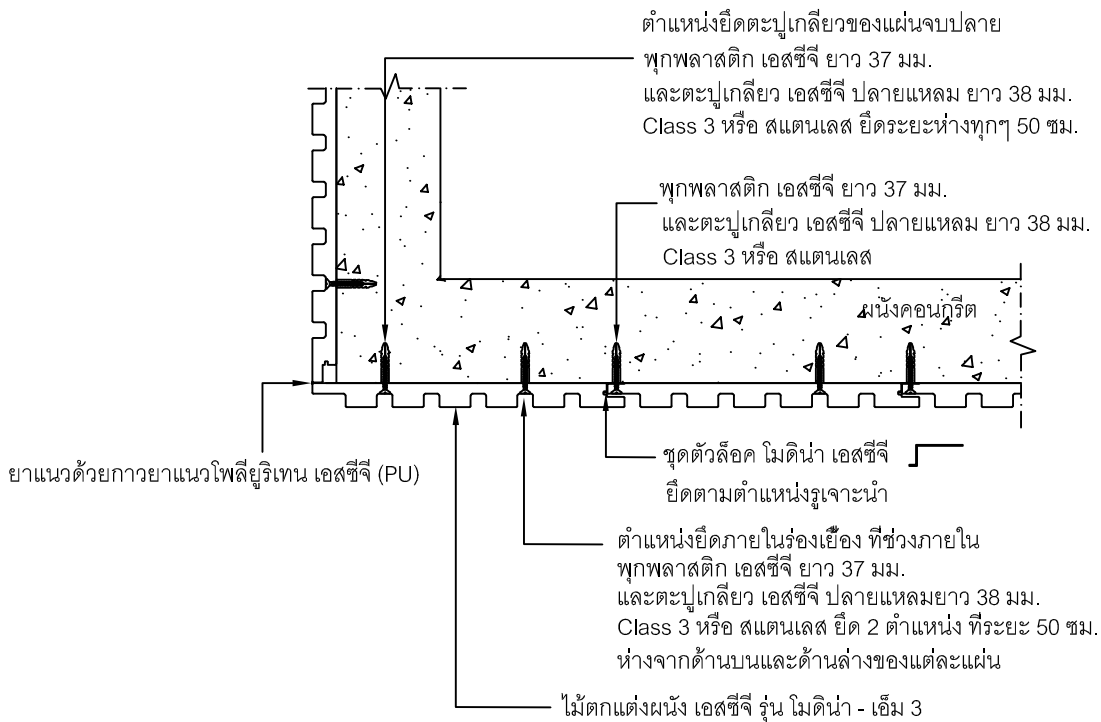

Detail ใช้งานมุมนอก

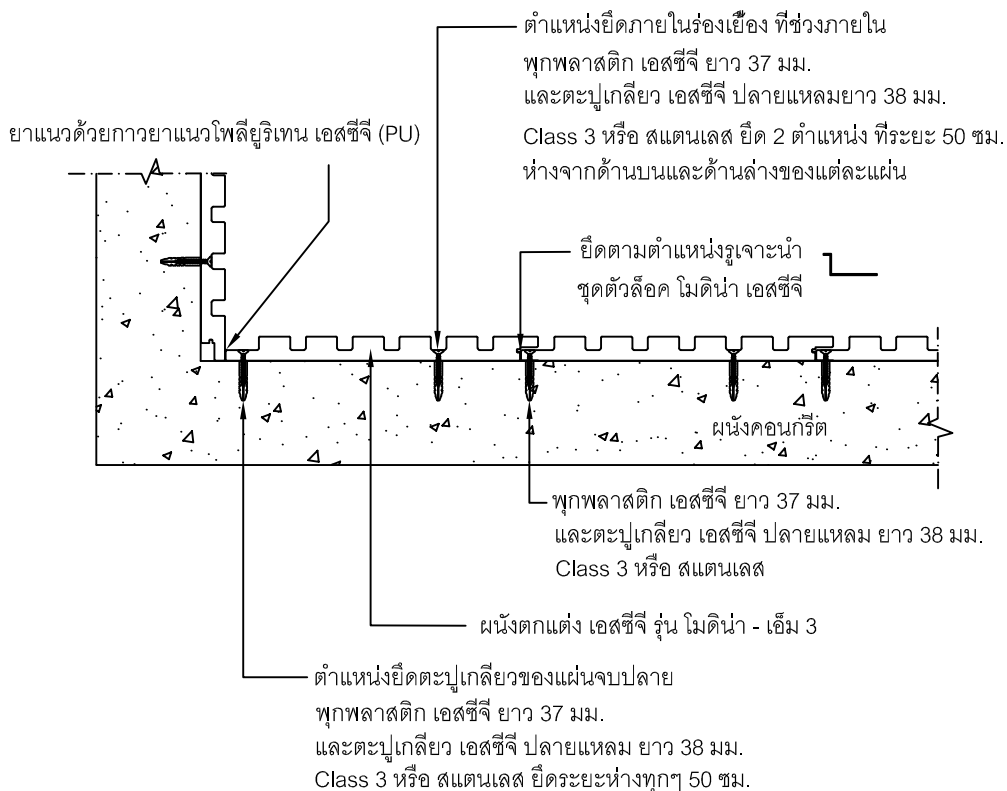

Detail ใช้งานมุมใน

UNLESS OTHERWISE STATED
 ALL DIMENSIONS
 ARE IN MILLIMETRES

DRN:
 NATTAPHONG K.

CHK:
 PEELAK W.


ISSUED:
 10-2023


SCALE:
 1:20

TITLE:
 การติดตั้งผนังตกแต่ง เอสซีจี รุ่น โม่ดิน้ำ-เอ็ม 3 บนผนังคอนกรีต
 ติดตั้งแนวตั้งแบบมีคิลิป (การจบงาน 3)


DRG.NO.:
 SW-MN3-A-04



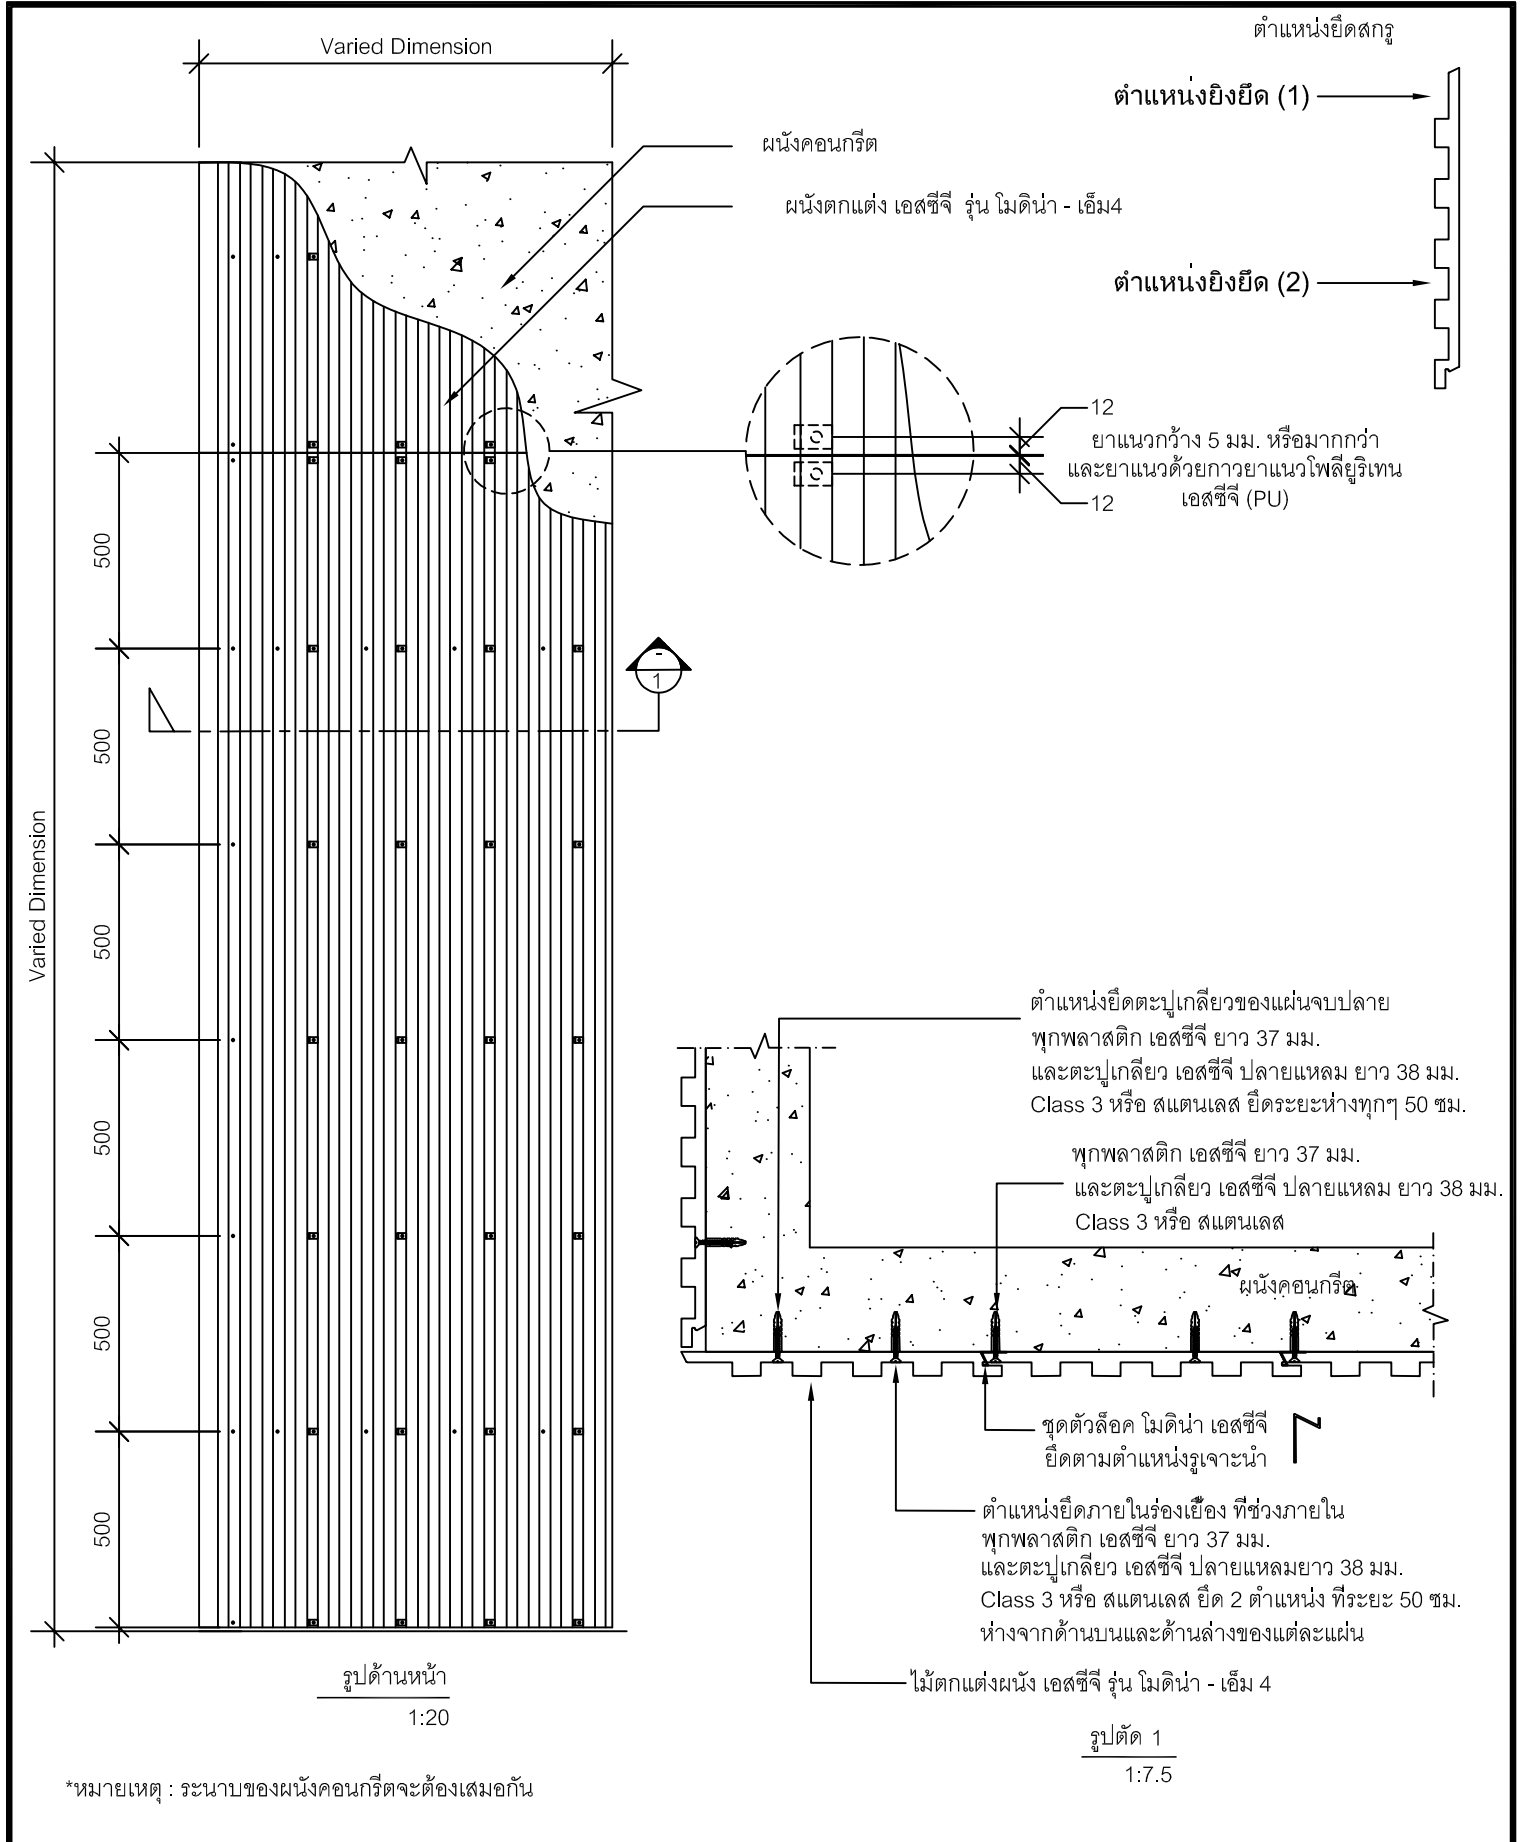


UNLESS OTHERWISE STATED ALL DIMENSIONS ARE IN MILLIMETRES	DRN: NATTAPHONG K.	TITLE: การติดตั้งผนังตกแต่ง เอสซีซี รุ่น ไมดีน่า-เอ็ม 4 บนผนังคอนกรีต ติดตั้งแนวตั้งแบบมีคิลิป	
	CHK: PEELAK W.	DRG.NO.:	
	ISSUED: 10-2023	SW-MN4-A-01	
	SCALE: 1:20		


Detail ๑ งานด้านบน (กรณีผนังภายใน)

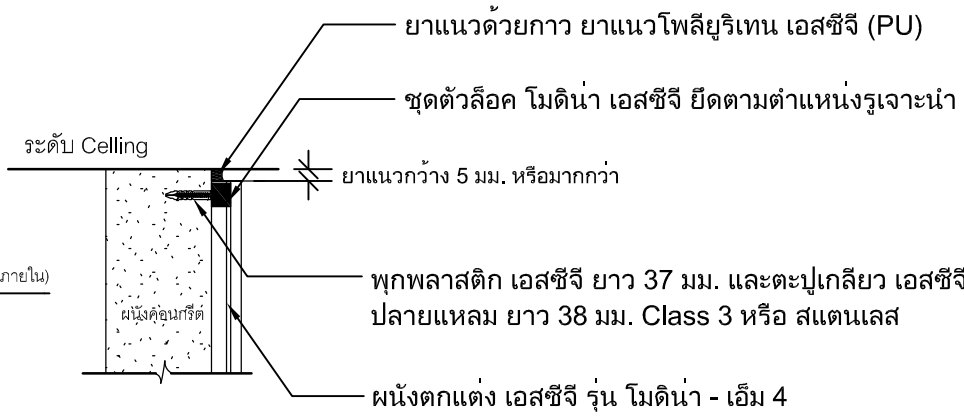


Detail ๒ งานด้านบน (กรณีผนังภายนอก)

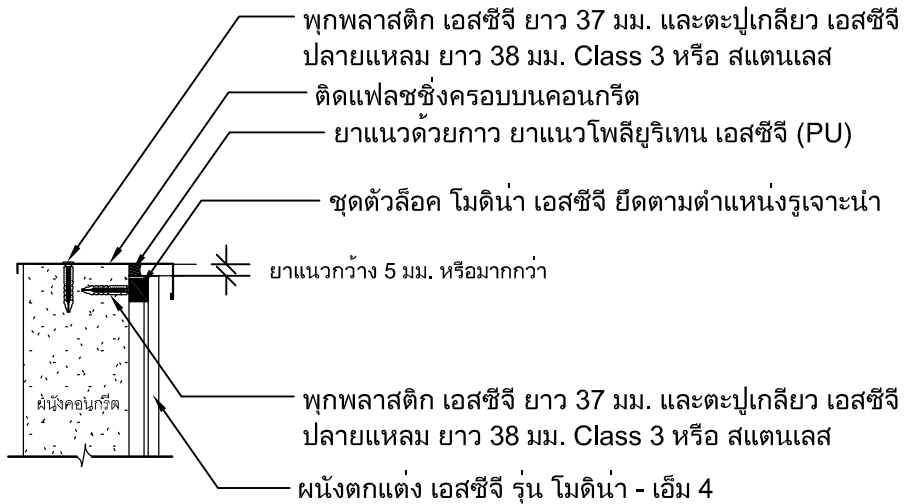

Detail ๓ งานด้านล่าง (กรณีเริ่มบนคอนกรีต)

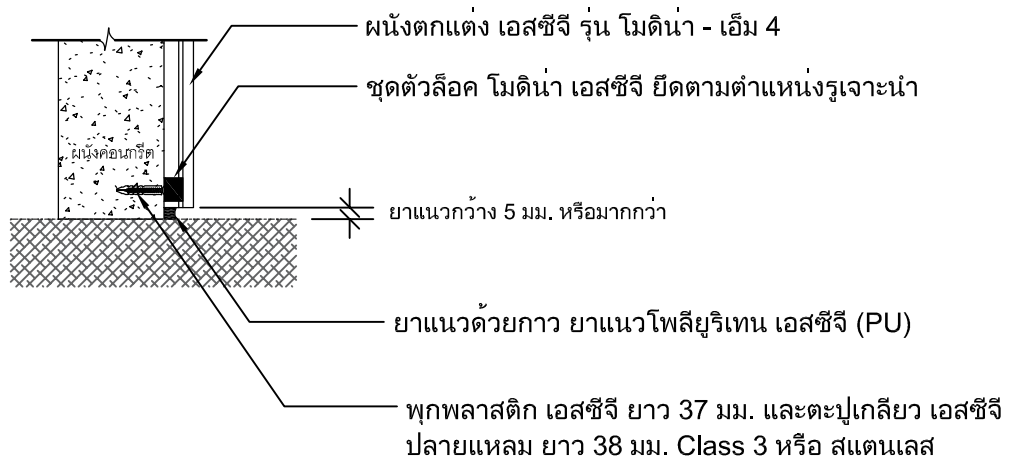

Detail ๔ งานด้านล่าง (กรณีเริ่มบนหินดิน)

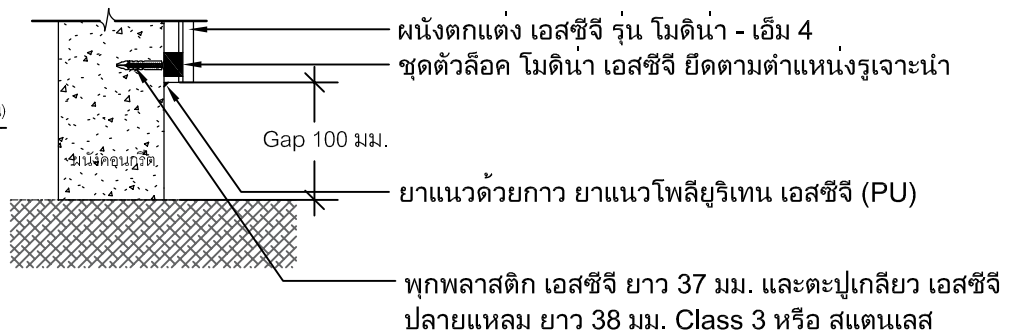

UNLESS OTHERWISE STATED
ALL DIMENSIONS
ARE IN MILLIMETRES

DRN:
NATTAPHONG K.

CHK:
PEELAK W.


ISSUED:
10-2023

SCALE:
1:20

TITLE:
การติดตั้งผนังตกแต่ง เอสซีจี รุ่น โมดิหน้า-เอ็ม 4 บนผนังคอนกรีต
ติดตั้งแนวตั้งแบบมีคิลิป (การจบงาน 1)


DRG.NO.:
SW-MN4-A-02



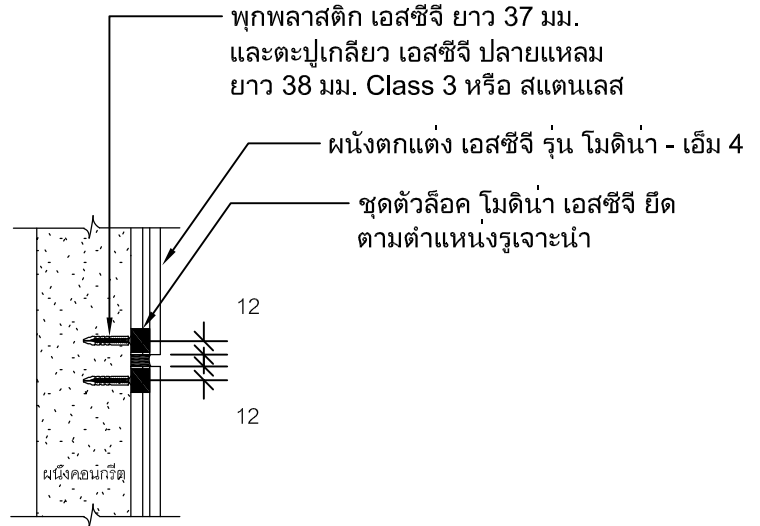

Detail รอยต่อระหว่างแผ่น

ยาแนวด้วยกาวยาแนวโพลียูรีเทน เอสซีจี (PU)

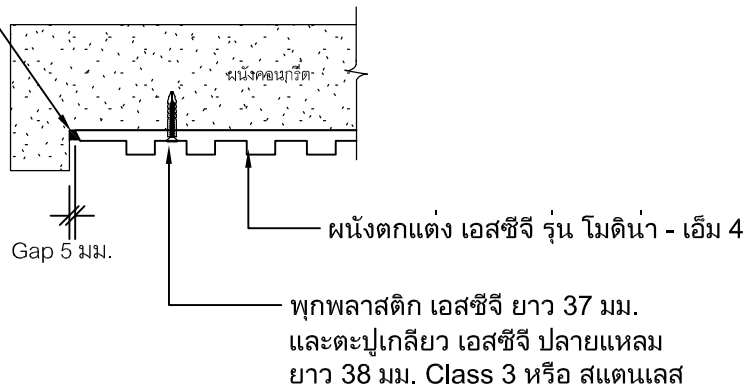


Detail ใช้งานด้านข้าง กรณีชนขอบคอนกรีต

ยาแนวด้วยกาวยาแนวโพลียูรีเทน เอสซีจี (PU)




Detail ใช้งานด้านข้าง กรณีไม่ชนขอบคอนกรีต


UNLESS OTHERWISE STATED ALL DIMENSIONS ARE IN MILLIMETRES	DRN: NATTAPHONG K.	TITLE: การติดตั้งผนังตกแต่ง เอสซีจี รุ่น โมดิหน้า-เอ็ม 4 บนผนังคอนกรีต ติดตั้งแนวตั้งแบบมีคิลิป (การจบงาน 2)	
	CHK: PEELAK W.		
	ISSUED: 10-2023	DRG.NO.: SW-MN4-A-03	
	SCALE: 1:20		

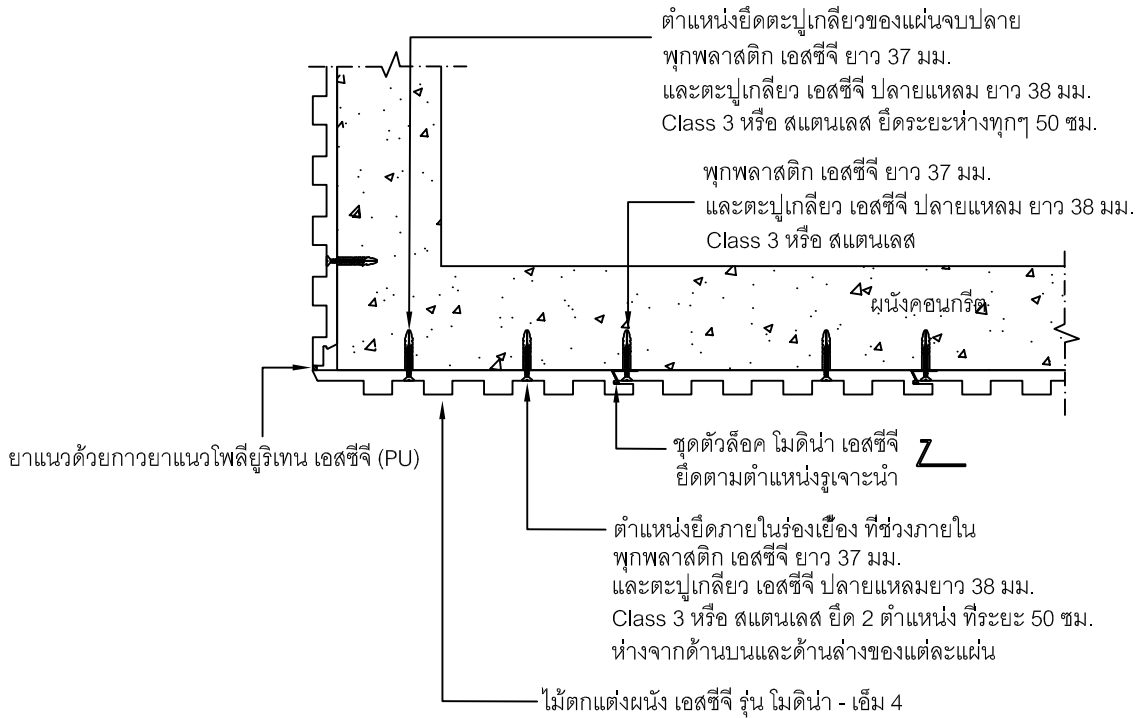


Detail จบงานมุมนอก

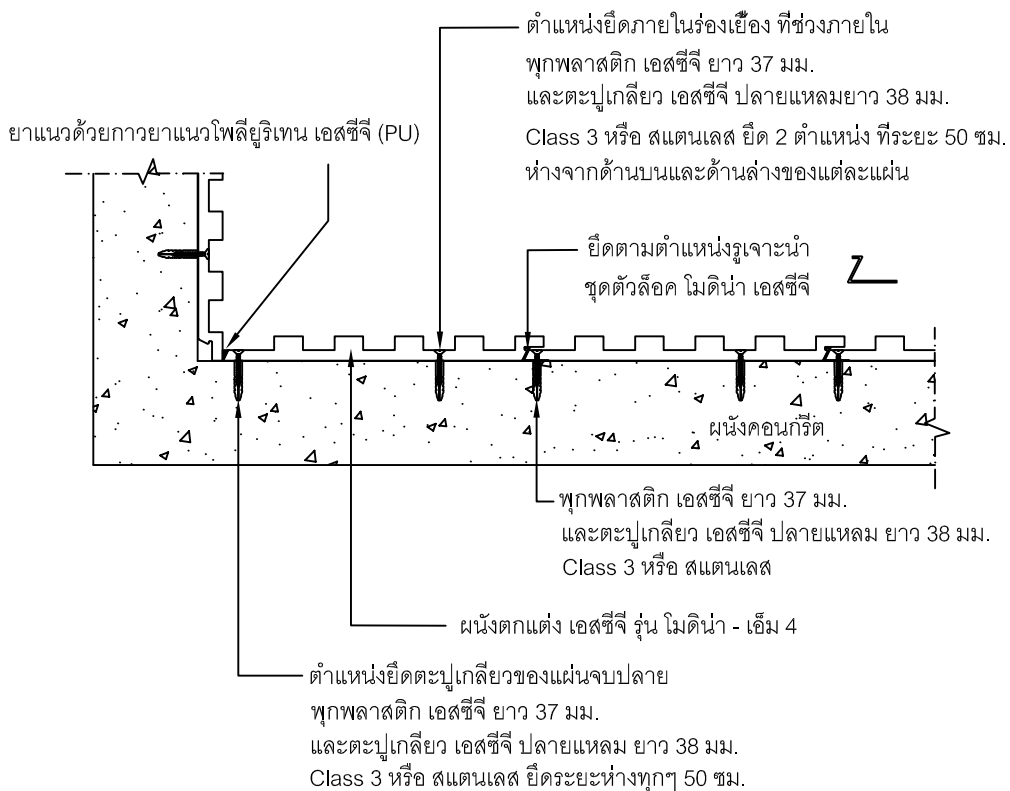

Detail จบงานมุมนใน


UNLESS OTHERWISE STATED ALL DIMENSIONS ARE IN MILLIMETRES	DRN: NATTAPHONG K.	TITLE: การติดตั้งผนังตกแต่ง เอสซีจี รุ่น ไมดีน่า-เอ็ม 4 บนผนังคอนกรีต	
	CHK: PEELAK W.	ติดตั้งแนวตั้งแบบมีคิลิป (การจบงาน 3)	
	ISSUED: 10-2023	DRG.NO.: SW-MN4-A-04	
	SCALE: 1:20		

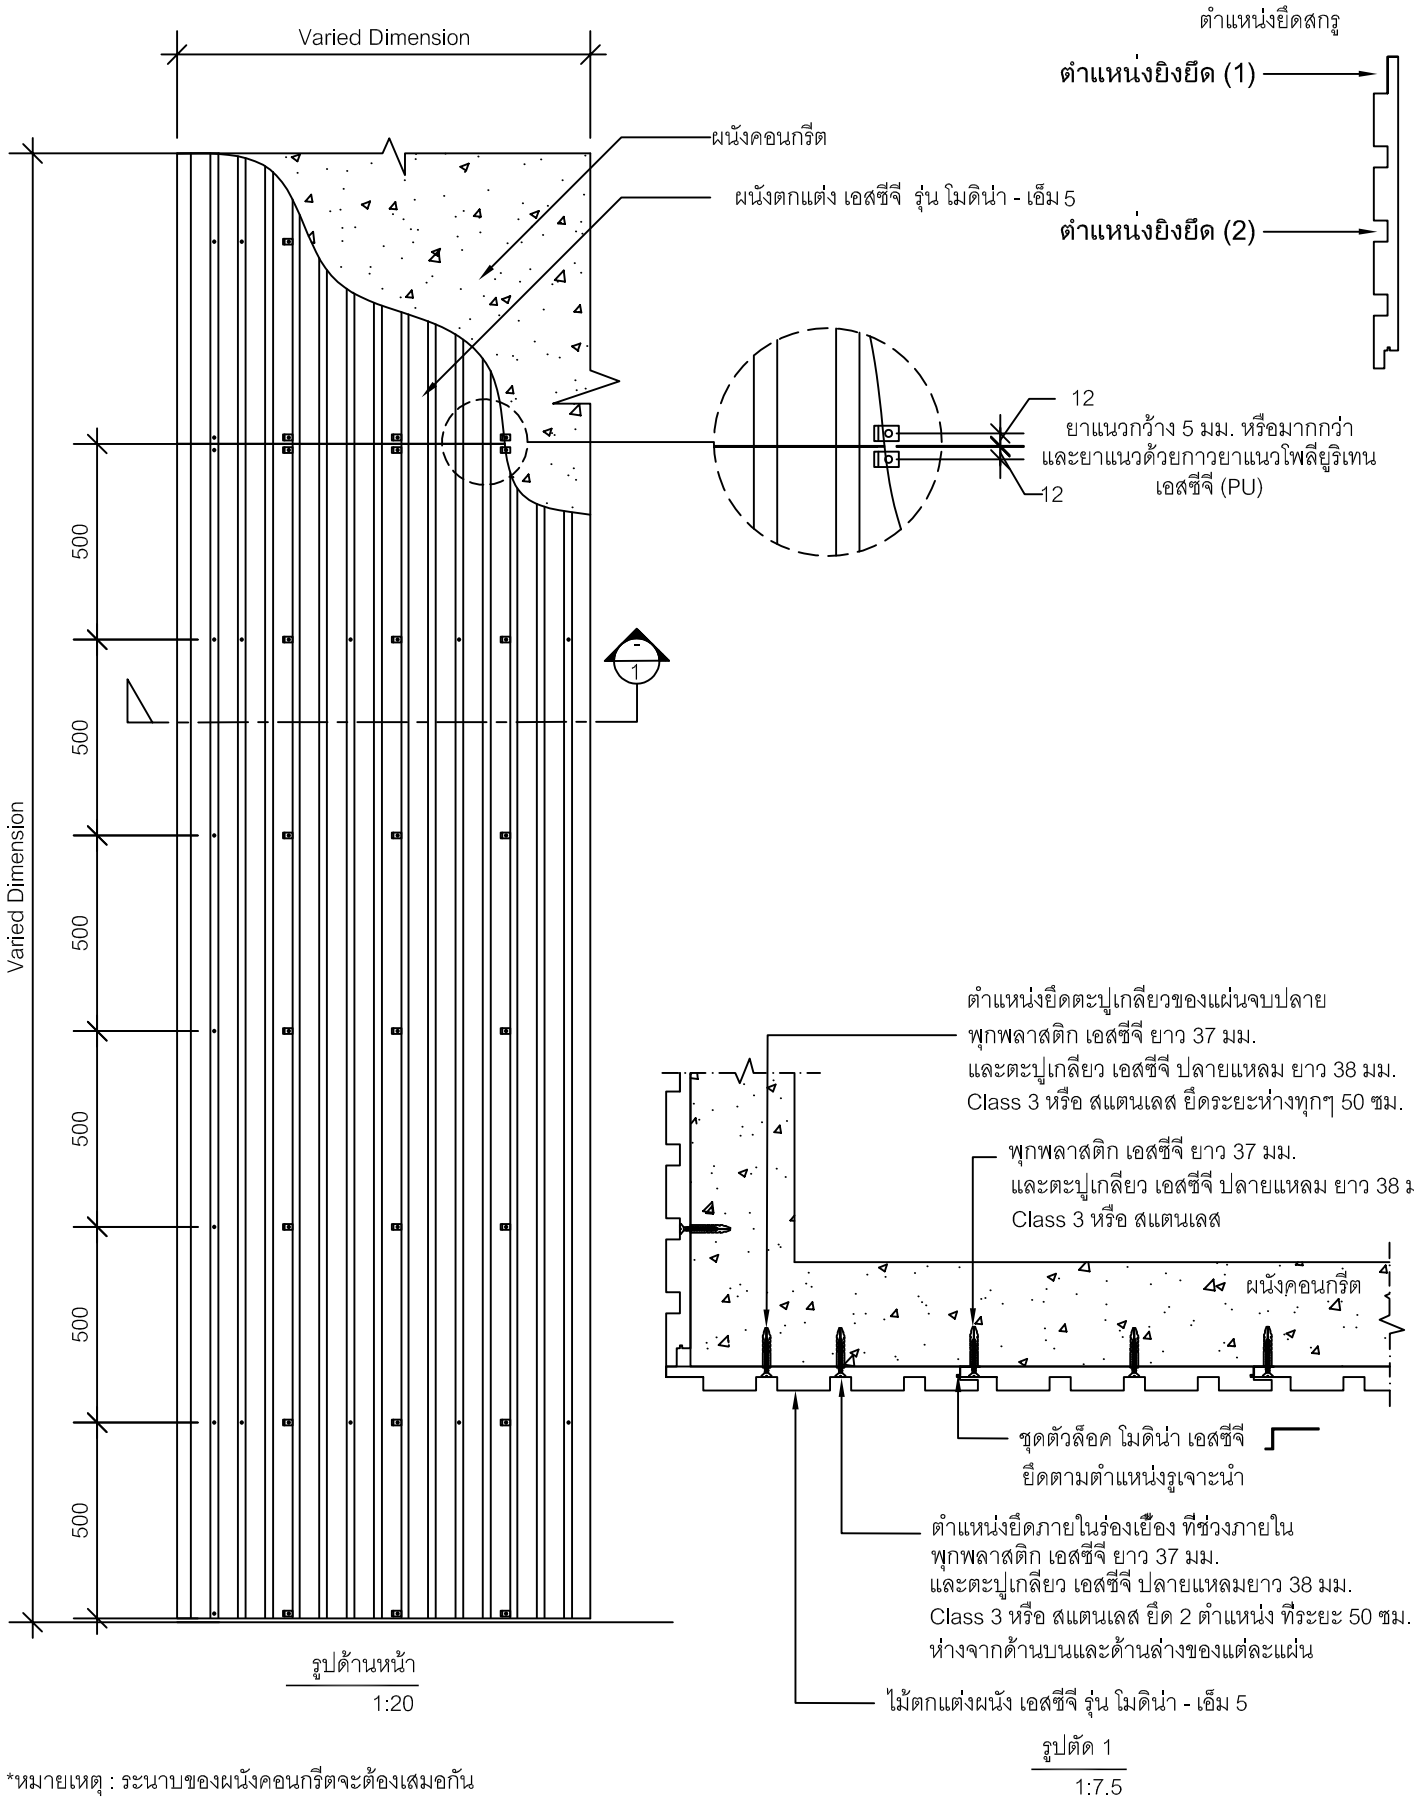


*หมายเหตุ : หนาของผนังคอนกรีตจะต้องเสมอกัน

UNLESS OTHERWISE STATED ALL DIMENSIONS ARE IN MILLIMETRES	DRN: NATTAPHONG K.	TITLE: การติดตั้งผนังตกแต่ง เอสซีจี รุ่น ไมดีน่า-เอ็ม 5 บนผนังคอนกรีต ติดตั้งแนวตั้งแบบมีคิลิป	
	CHK: PEELAK W.		
	ISSUED: 10-2023	DRG.NO.:	
	SCALE: 1:20	SW-MN5-A-01	


Detail ใช้งานด้านบน (กรณีผนังภายใน)

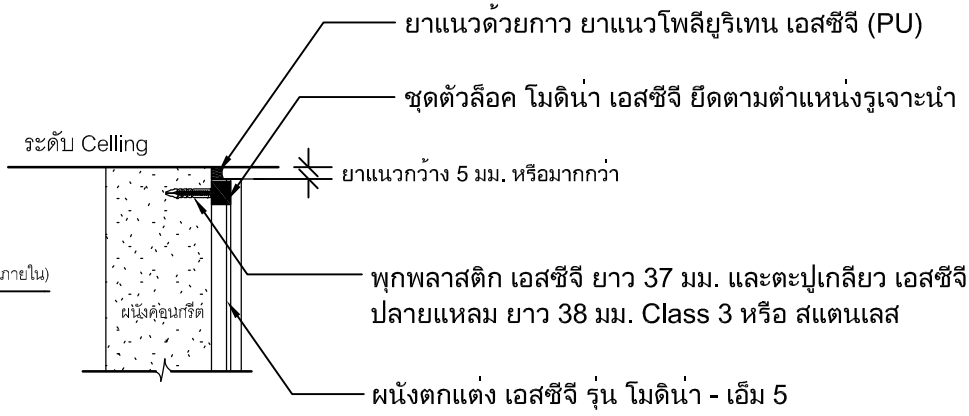


Detail ใช้งานด้านบน (กรณีผนังภายนอก)

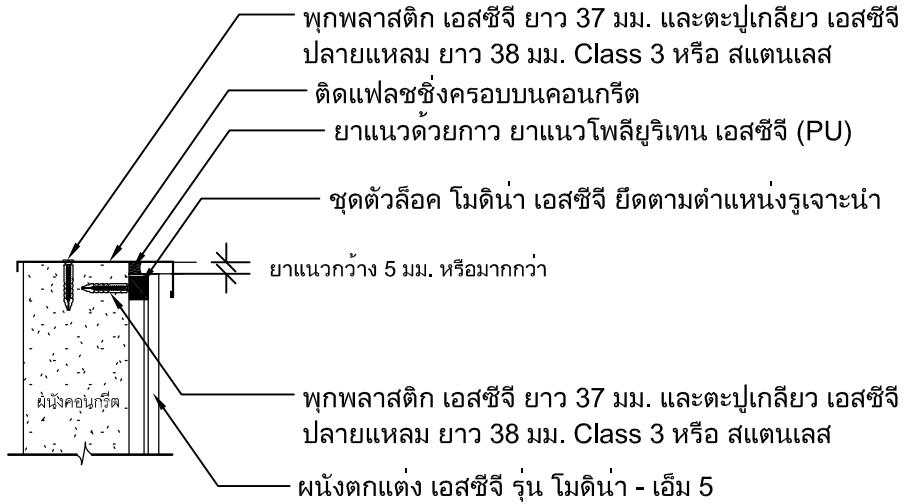

Detail ใช้งานด้านล่าง (กรณีเริ่มบนคอนกรีต)

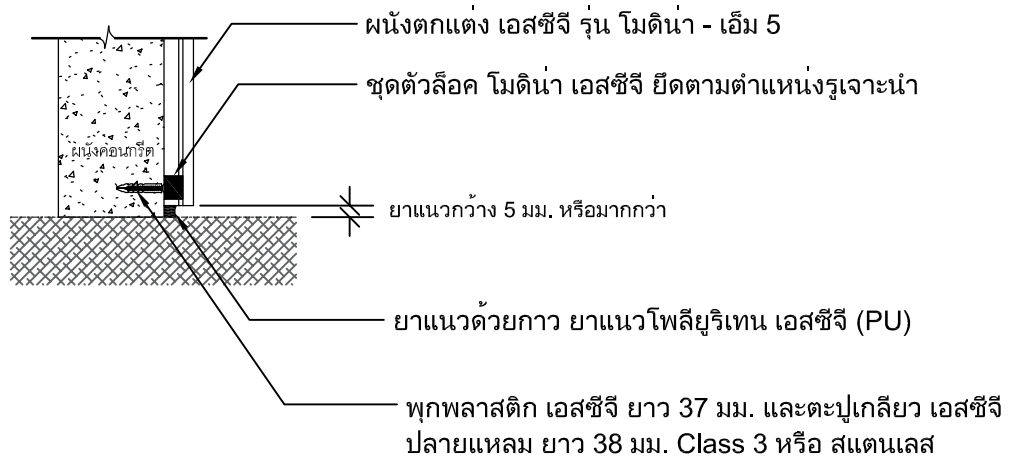

Detail ใช้งานด้านล่าง (กรณีเริ่มบนหินดิน)

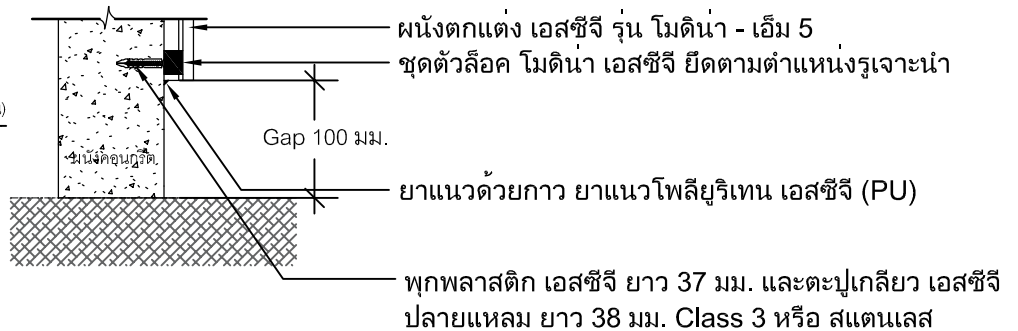

UNLESS OTHERWISE STATED
ALL DIMENSIONS
ARE IN MILLIMETRES

DRN:
NATTAPHONG K.

CHK:
PEELAK W.

ISSUED:
10-2023

SCALE:
1:20


TITLE:

การติดตั้งผนังตกแต่ง เอสซีจี รุ่น โมดิหน้า-เอ็ม 5 บนผนังคอนกรีต
ติดตั้งแนวตั้งแบบมีคิลิป (การจบงาน 1)


DRG.NO.:

SW-MN5-A-02




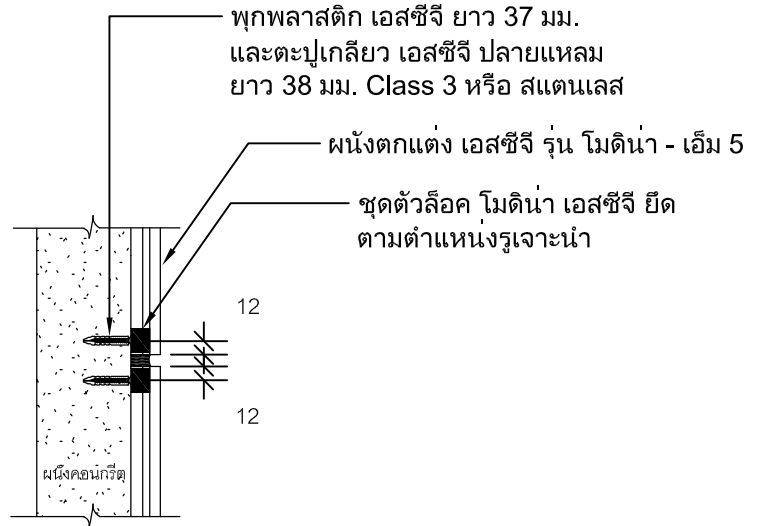

Detail รอยต่อระหว่างแผ่น

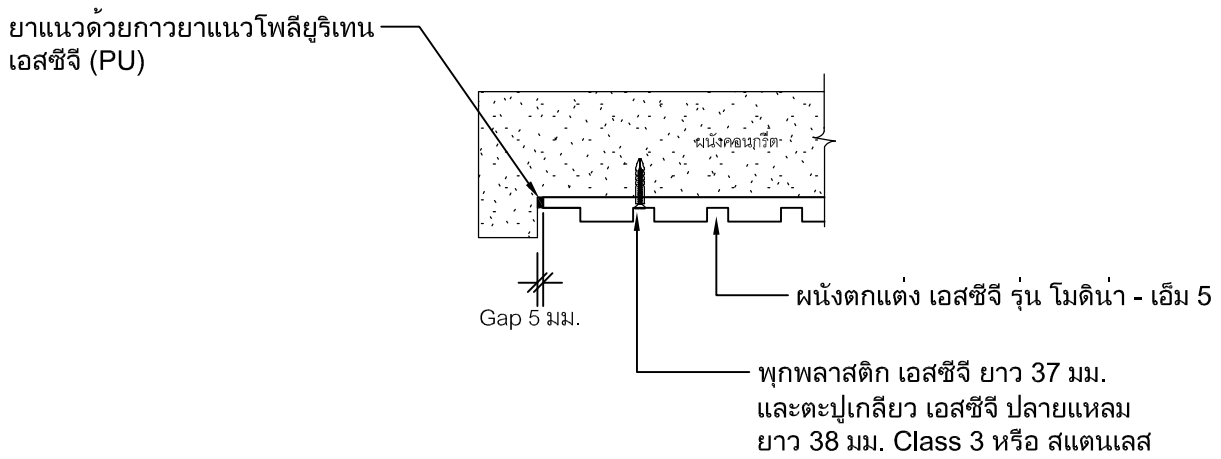


Detail จบงานด้านข้าง กรณีชนขอบคอนกรีต

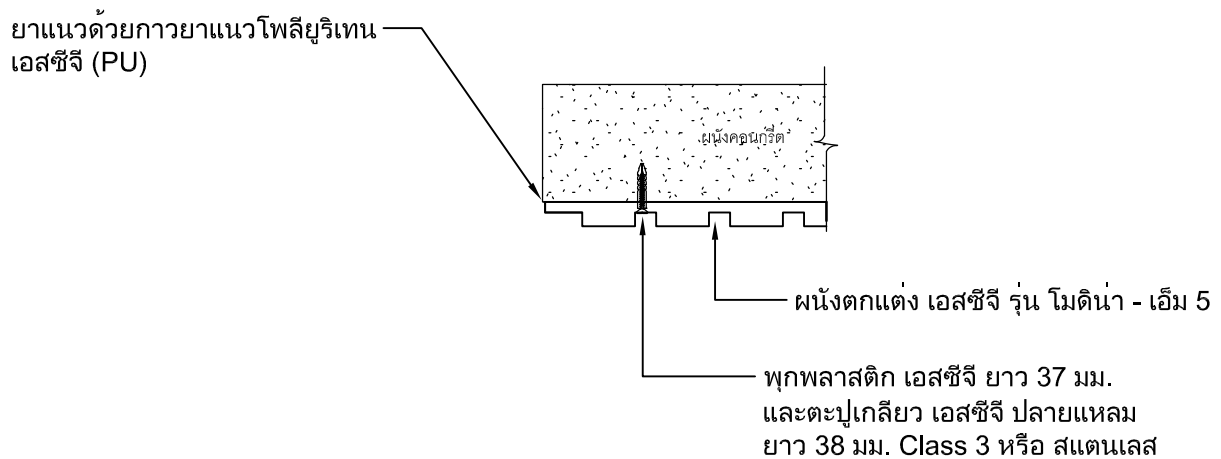


Detail จบงานด้านข้าง กรณีไม่ชนขอบคอนกรีต

UNLESS OTHERWISE STATED ALL DIMENSIONS ARE IN MILLIMETRES	DRN: NATTAPHONG K.	TITLE: การติดตั้งผนังตกแต่ง เอสซีจี รุ่น โมดิโน-เอ็ม 5 บนผนังคอนกรีต ติดตั้งแนวตั้งแบบมีคิลิป (การจบงาน 2)	
	CHK: PEELAK W.		
	ISSUED: 10-2023	DRG.NO.:	
	SCALE: 1:20	SW-MN5-A-03	

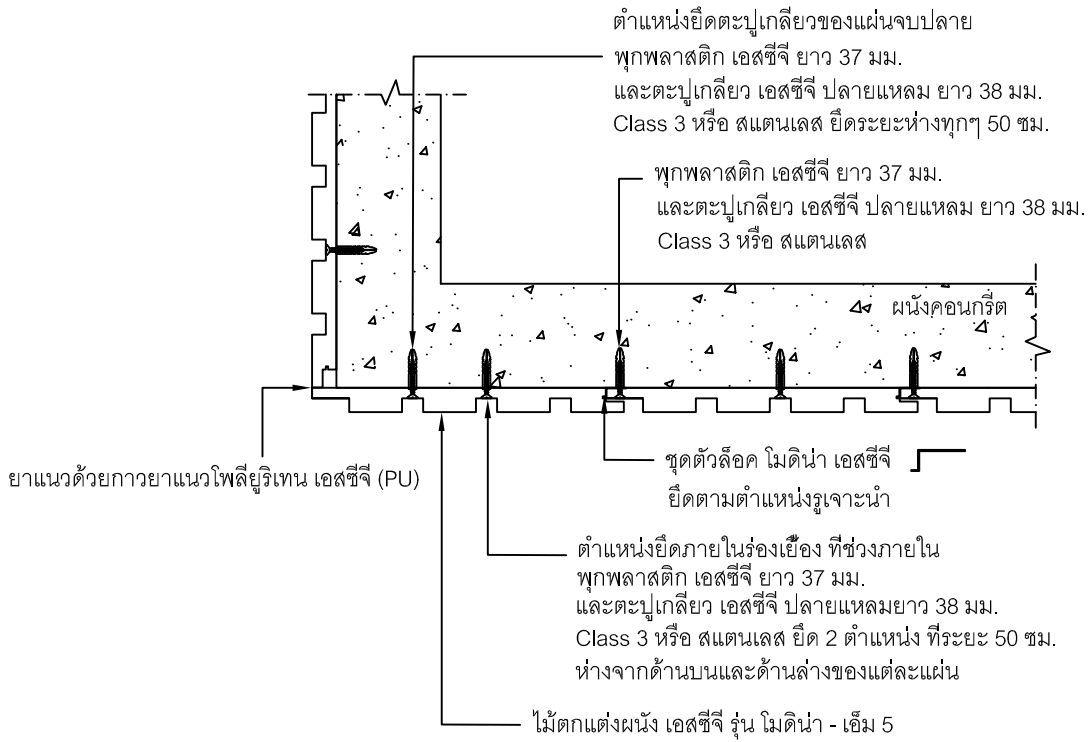

Detail จบงานมุมนอก

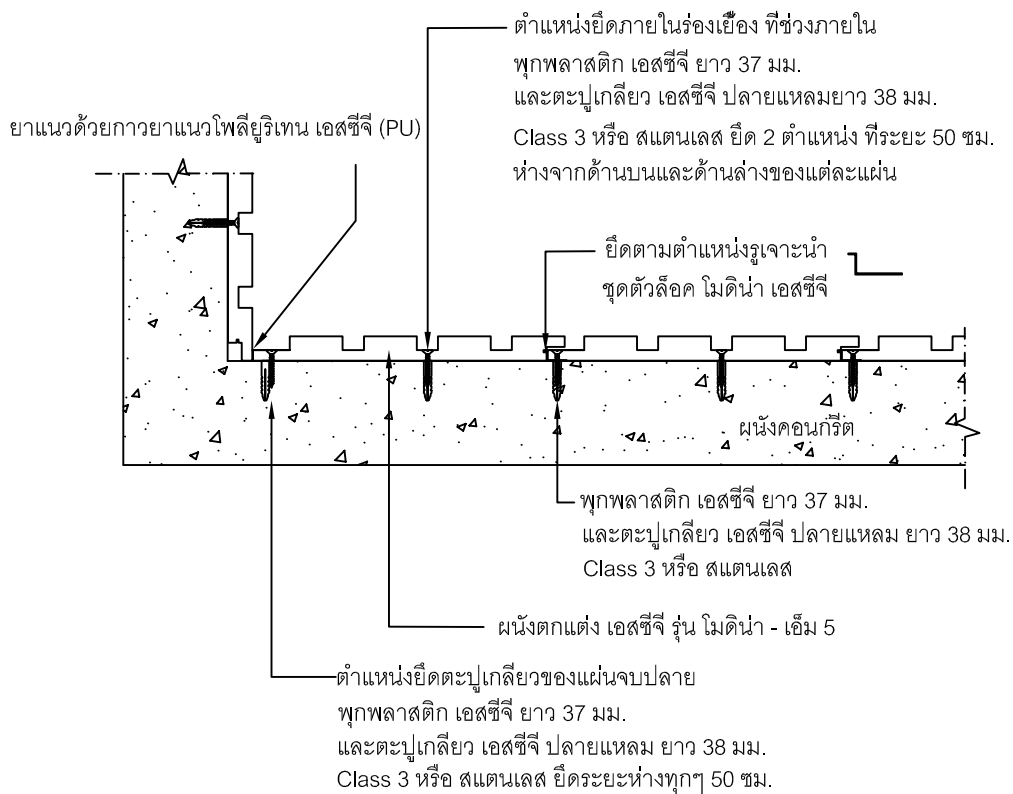

Detail จบงานมุมใน

UNLESS OTHERWISE STATED ALL DIMENSIONS ARE IN MILLIMETRES	DRN: NATTAPHONG K.	TITLE: การติดตั้งผนังตกแต่ง เอสซีจี รุ่น ไมดีน่า-เอ็ม 5 บนผนังคอนกรีต ติดตั้งแนวตั้งแบบมีคิลิป (การจบงาน 3)	
	CHK: PEELAK W.		
	ISSUED: 10-2023	DRG.NO.:	
	SCALE: 1:20	SW-MN5-A-04	